


DETAIL OSADENIA OBRUBNÍKA MIMO STŁPA  
M = 1:10



DETAIL OSADENIA OBRUBNÍKA V MIESTE STŁPA PÁTKY  
M = 1:10

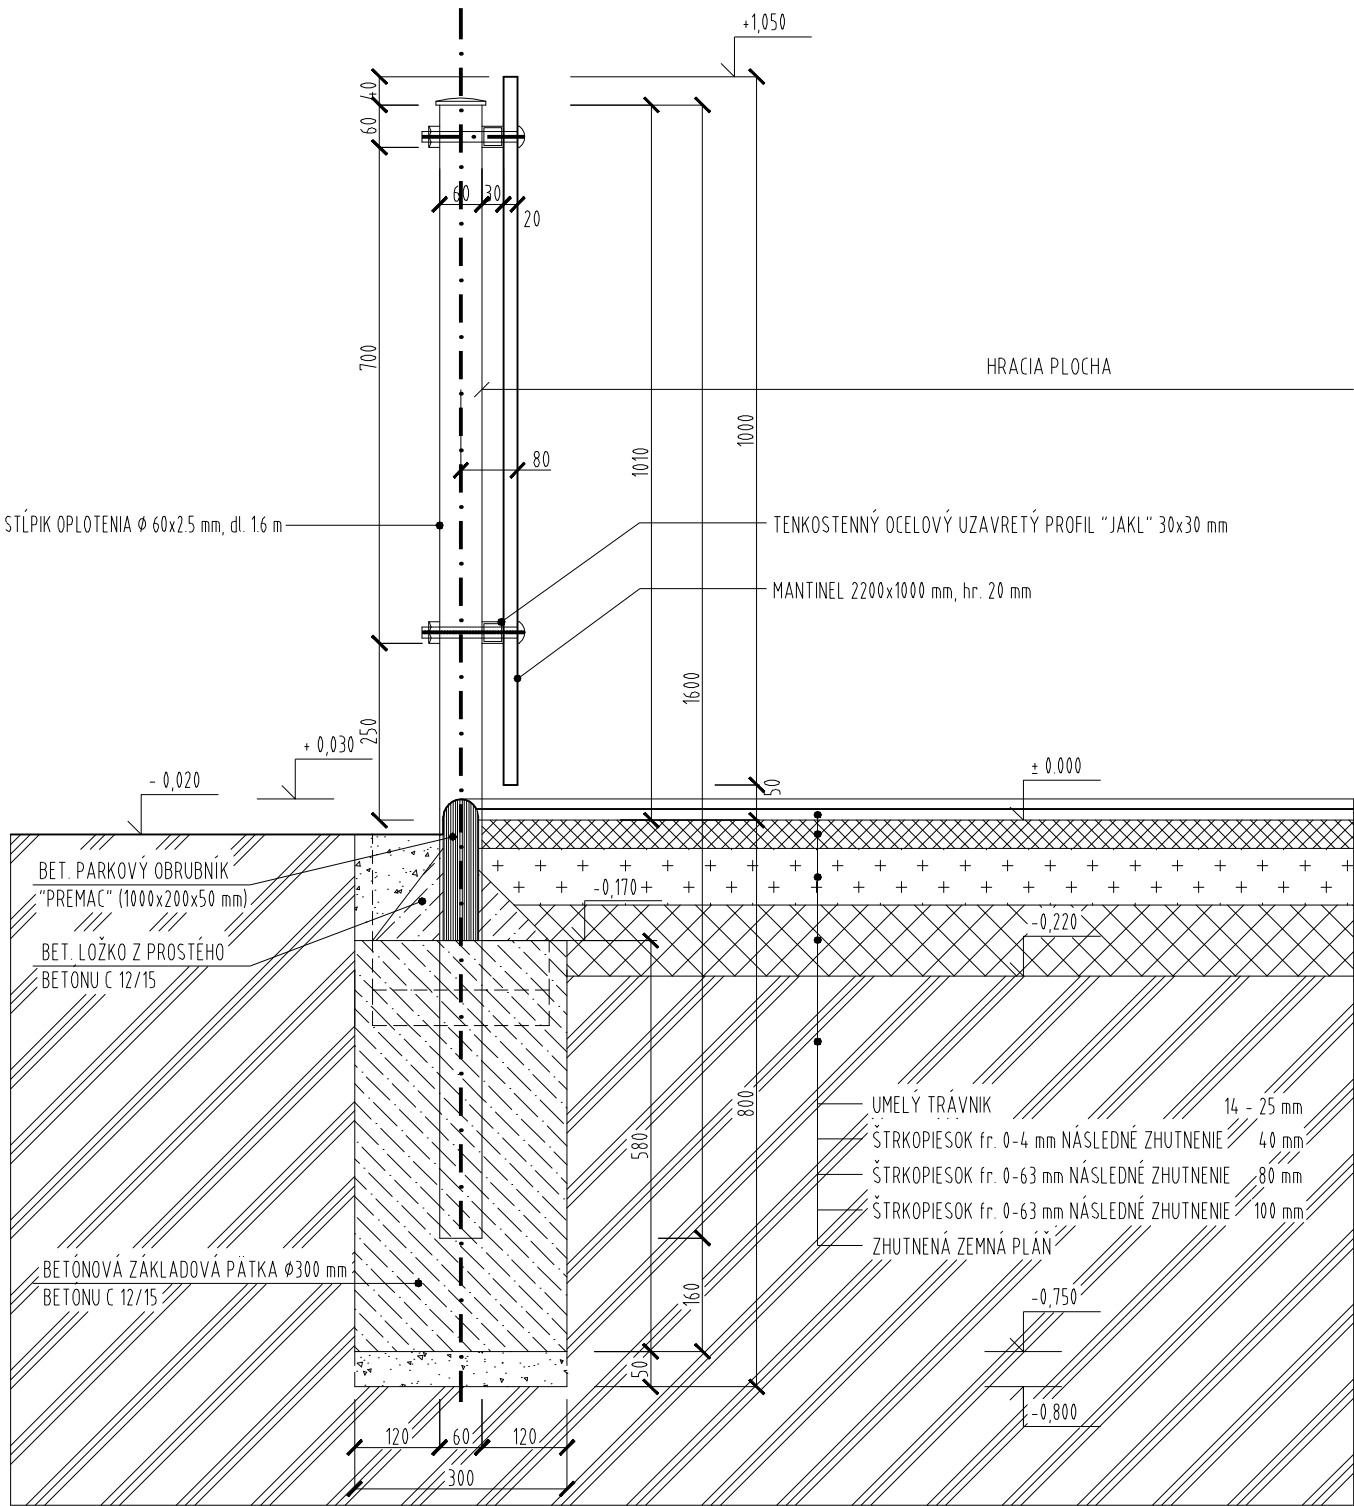

NÁZOV STAVBY / PROJECT	VIACÚČELOVÉ ŠPORTOVÉ IHRISKO - 33 x 18 M
OBJEKT / AREA	
ČASŤ / PART	
OBSAH VÝKRESU / DWG TITLE	DETAILY OSADENIA OBRUBNÍKA MIMO STŁPA A V MIESTE STŁPA PATKY

PROJEKTOVAL / DESIGNED	V. KLAČKO
ZODP. PROJEKTANT / CHECKED	Ing. J. TRNOVSKÝ
HIP / APROVED	Ing. J. TRNOVSKÝ
STUPEŇ / STAGE	PS

REV.	OBSAH / DESCRIPTION	DÁTUM / DATE	PODPIS / SIGN.
FILE	LIST ČÍSLO / SHEET No.	1/1	SADA / SET No.
0932S004	POR.ČÍSLO / ORDINAL No.	E.4	
MIERKA / SCALE	1:10	REV.	
DÁTUM / DATE	JÚL 2009		