
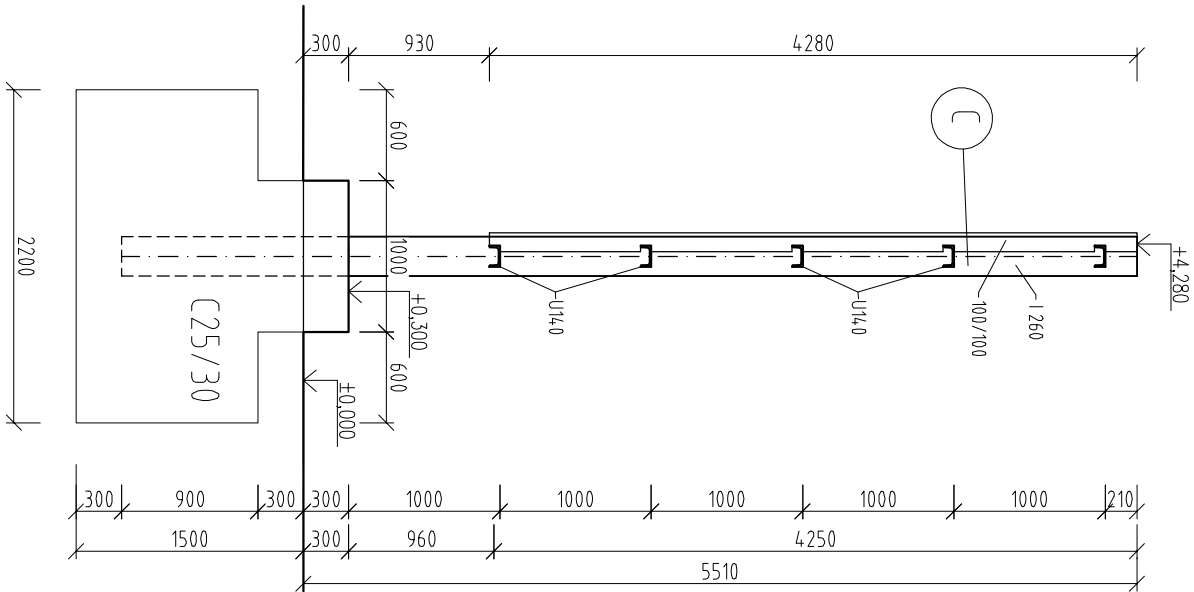


ZADNÁ STENA
M1:50

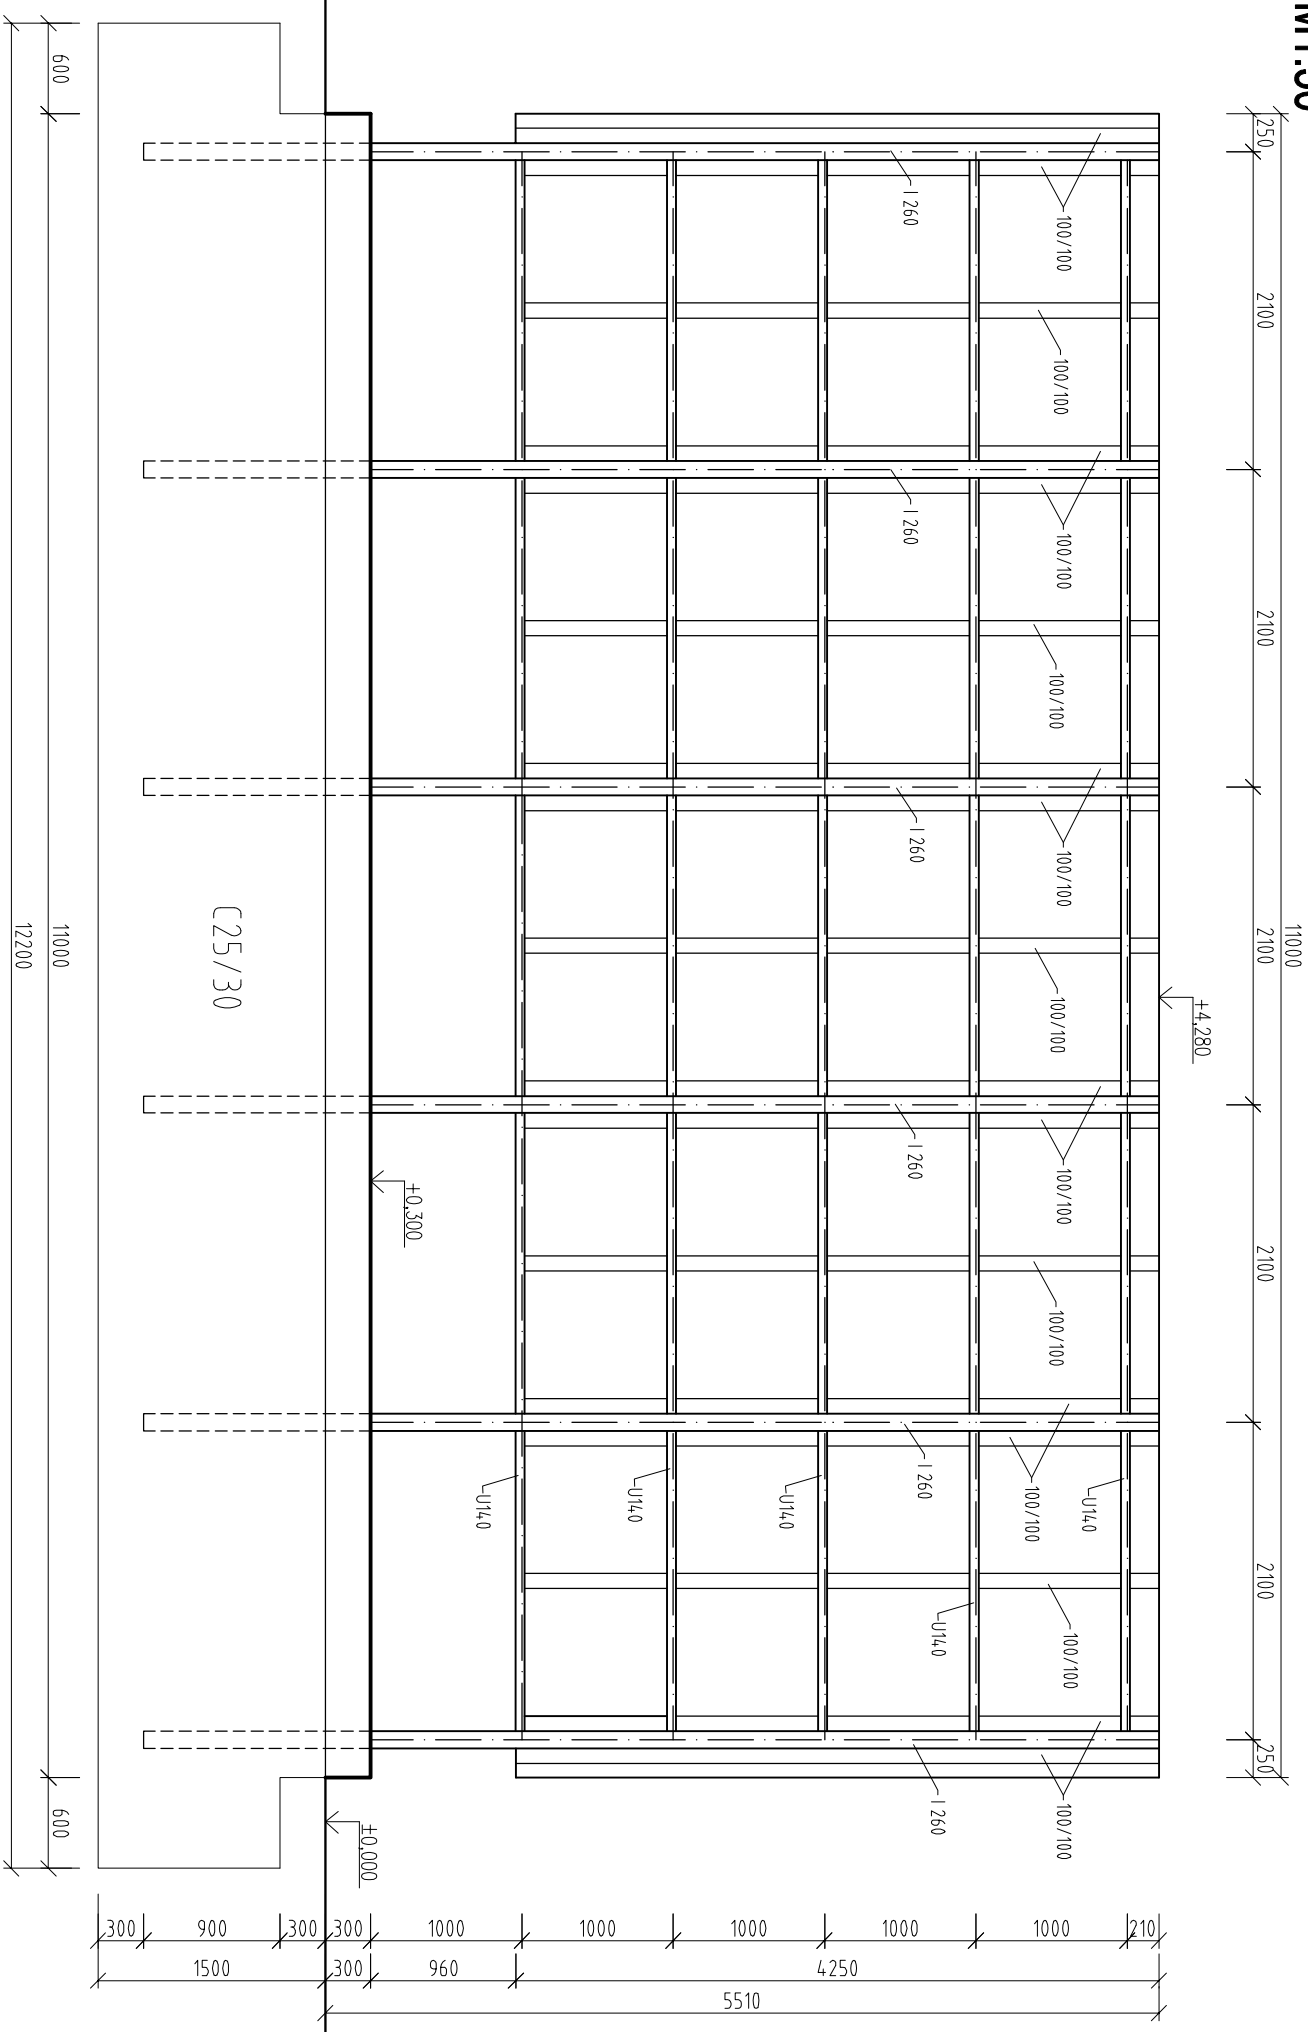

LEGENDA:

- HOBLIOVANÉ DOSKOVÉ ŠKÁROVANÉ DEBNENIE HR.25 mm
- HRANOL 100/100 - KOTVENÝ NA OCELOVÝ ROŠT U 14.0
- VODODROVNÝ ROŠT Z U14.0
- OCELOVÉ STĺPY Z I260 KOTVENÝCH DO BETÓNOVEJ PÄTKY Z C25/30

POZNÁMKY:

TÁTO PROJEKTOVÁ DOKUMENTÁCIA JE PRE STAVEBNÉ POVOLENIE A NIE JE URČENÁ PRE REALIZÁCIU STAVBY. PRE REALIZÁCIU STAVBY JE NÚTNÉ PROJEKT DOPRACOVAŤ V POTREBNÝCH DETAILOCH, VÝROBNÚ DOKUMENTÁCIU DODÁ ZHOTOVITEĽ NA ODSÚHLASENIE INVESTOROV A PROJEKTANTOVI PRED ZAHÁJENÍM VÝROBY.

±0.000 = 373,30m.n.m.

SO 02

PROJEKTANT:		ZODPOVEDNÝ PROJEKTANT :		
ING. A. PULŠČÁK		ING. A. PULŠČÁK		
OBSTARAVATEĽ : OBEC KRUŽLOVÁ, KRUŽLOVÁ 8, 090 02 KRUŽLOVÁ				
KRAJ : PREŠOVSKÝ		OKRES STAVBY : SVIDNÍK		
STAVBA :				
ŠPORTOVO – KULTÚRNY AREÁL KRUŽLOVÁ				
OBJEKT:				
SO 02 AMFITEATER				
PRÍLOHA :				
ZADNÁ STENA				
		</		



TIMOTI design s.r.o.
Björnsonova 2
080 01 Prešov

mobile: 0905 817 412, email: timotidesign@gmail.com

stúpeň : DSP

formát : 2xA4

ddtun : 10/2017

číslo zók. :

mierka : 1:50

arch. číslo :