


SITUÁCIA STAVBY

M1:200


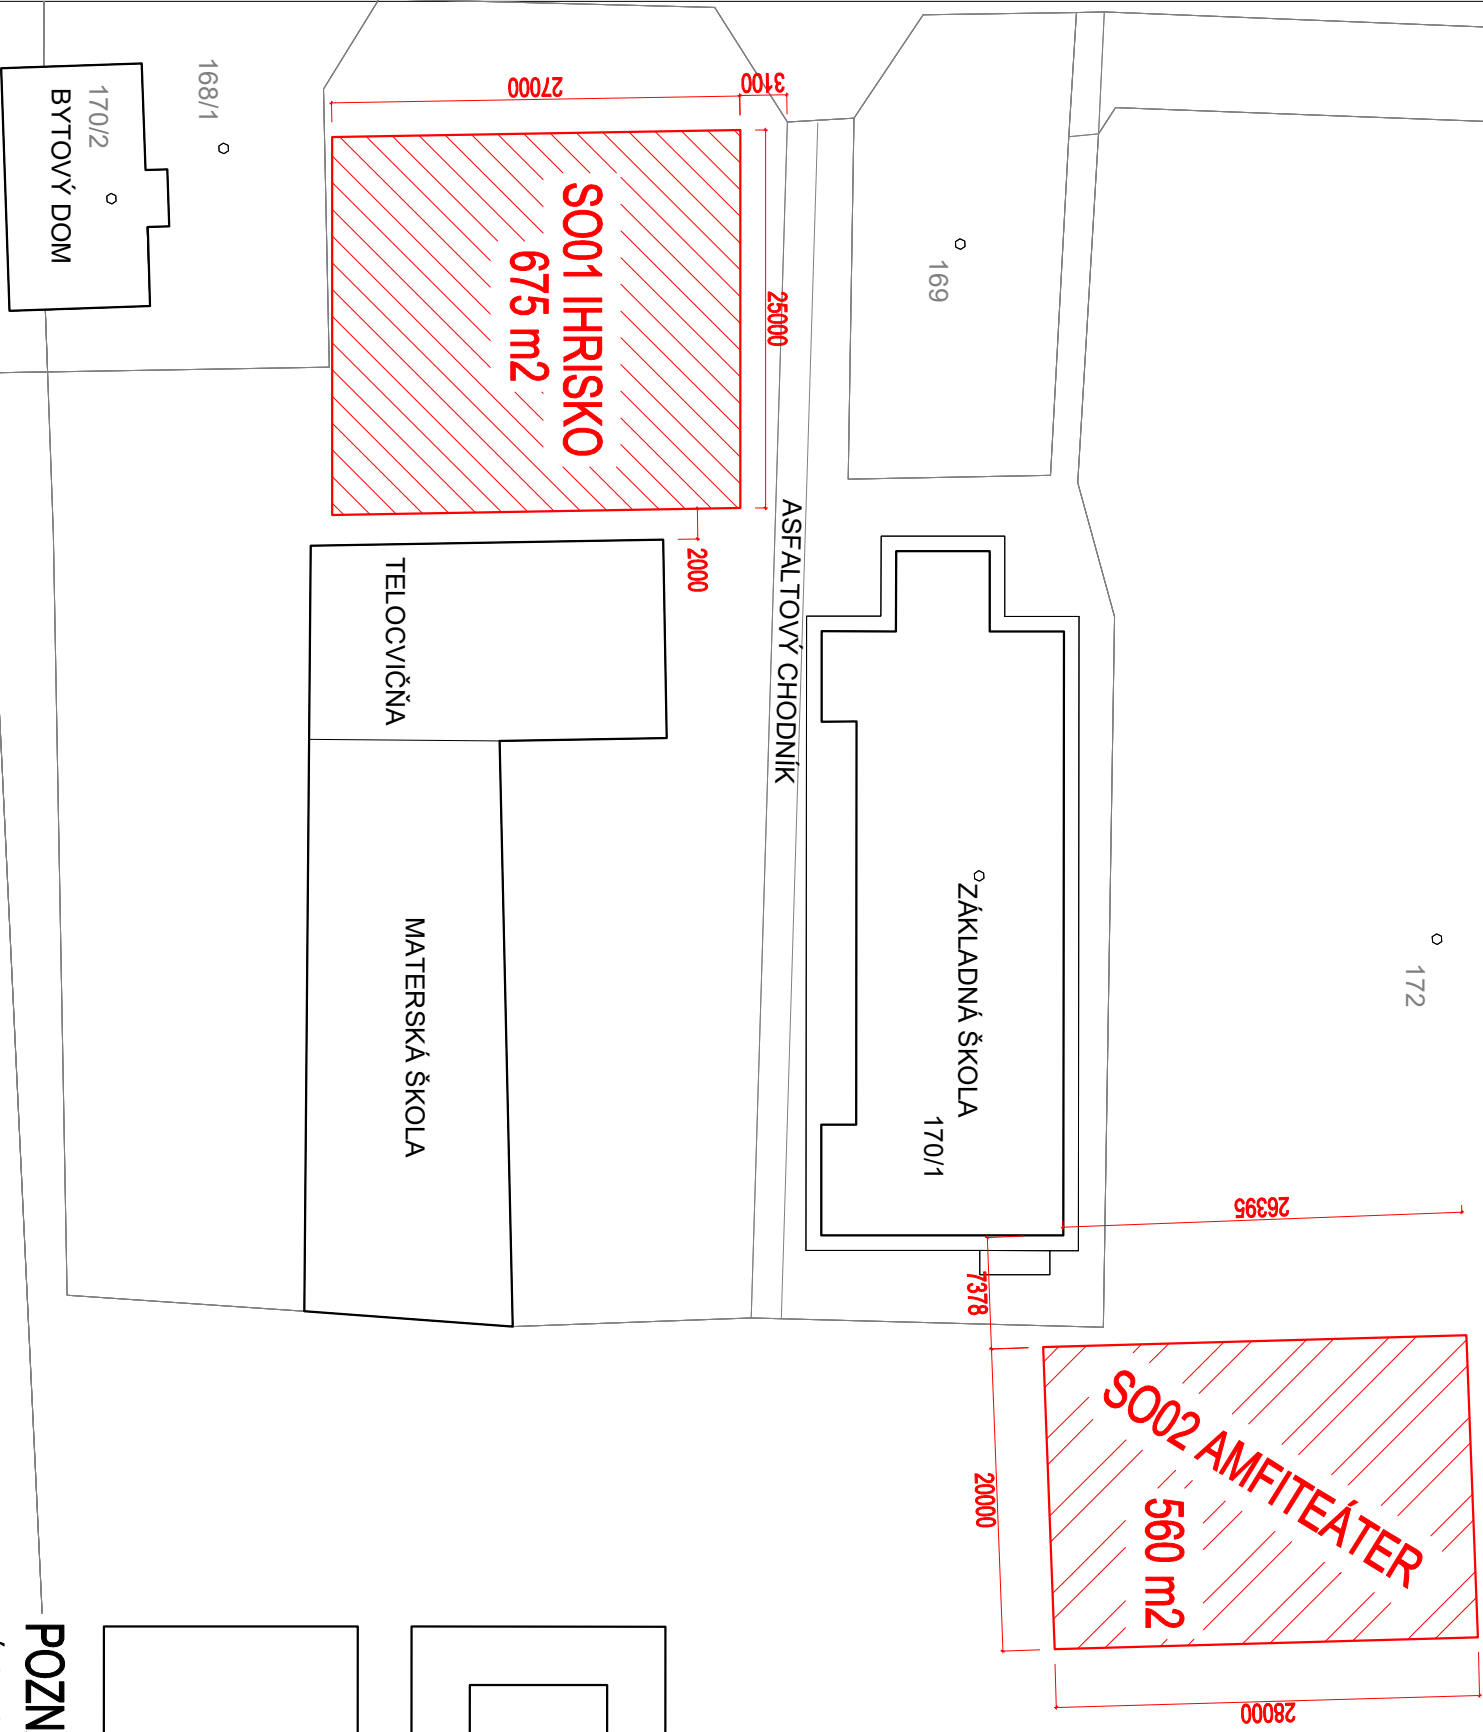


POZNÁMKY:

TÁTO PROJEKTOVÁ DOKUMENTÁCIA JE PRE STAVEBNÉ POVOLENIE A NIE JE URČENÁ PRE REALIZÁCIU STAVBY. PRE REALIZÁCIU STAVBY JE NUTNÉ PROJEKT DOPRACOVAŤ V POTREBNÝCH DETALLOCH. VÝROBNÚ DOKUMENTÁCIU DODÁ ZHOTOVITEĽ NA ODSHLASENIE INVESTOROV A PROJEKTANTOV PRED ZAHÁJENÍM VÝROBY.



- LEGENDA OBJEKTOV:**
- SO01 IHRISKO 675m2 (DETSKÉ IHRISKO + FITNES IHRISKO)
 - SO02 AMFITEÁTER 560m2 (PÓDIUM + HLADISKO)
 - SO03 TRIBÚNA 16m2, 3 RADOVÁ dl.8m
 - EXISTUJÚCE OBJEKTY
 - EXISTUJÚCE HRANICE PARCEL

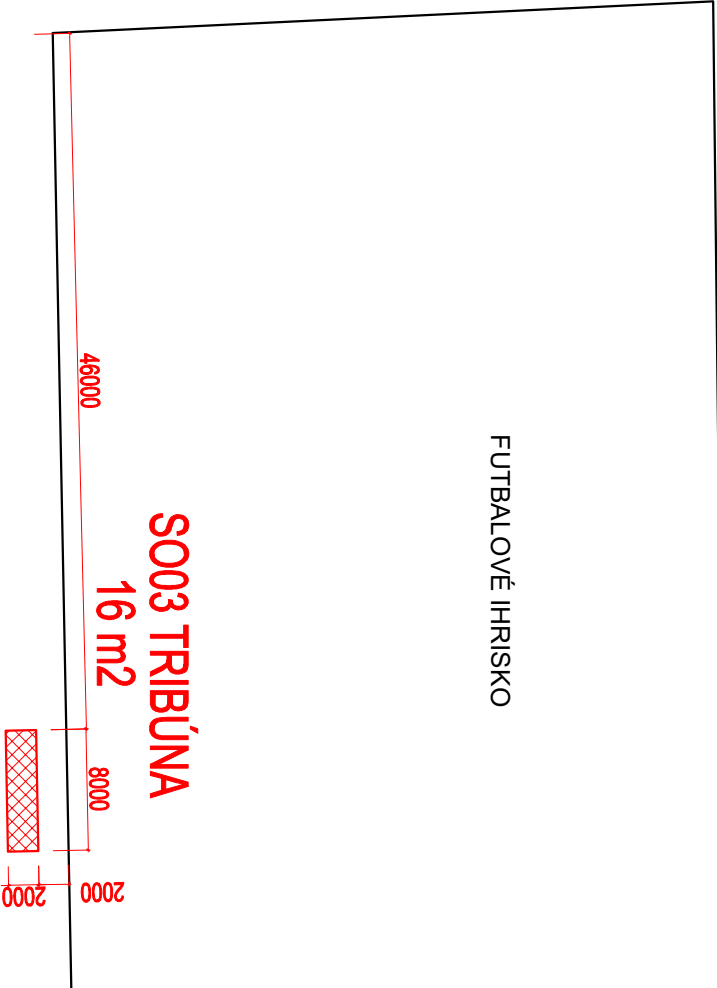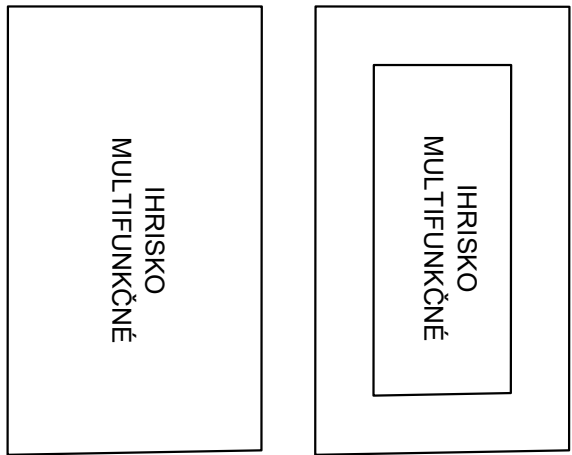

PROJEKTANT:		ZODPOVEDNÝ PROJEKTANT :			
ING. A. PULŠČÁK		ING. A. PULŠČÁK			
OBSTARÁVATEĽ : OBEC KRUŽLOVÁ, KRUŽLOVÁ 8, 090 02 KRUŽLOVÁ					
KRAJ : PREŠOVSKÝ		OKRES STAVBY : SVIDNÍK			
STAVBA :					
ŠPORTOVO – KULTÚRNY AREÁL KRUŽLOVÁ					
OBJEKT:					
PRÍLOHA :					
CELKOVÁ SITUÁCIA STAVBY					



TIMOTI design s.r.o.
Björnsonova 2
080 01 Prešov
mobil: 0905 817 412, e-mail: timotidesign@gmail.com

stúpeň :	formát :
DSP	2xA4
ddtun :	číslo zdk. :
10/2017	
miarka :	arch. číslo :
1:500	

číslo prílohy :	číslo súpravy :
D.	