


PODORYS KROVU
M1:50

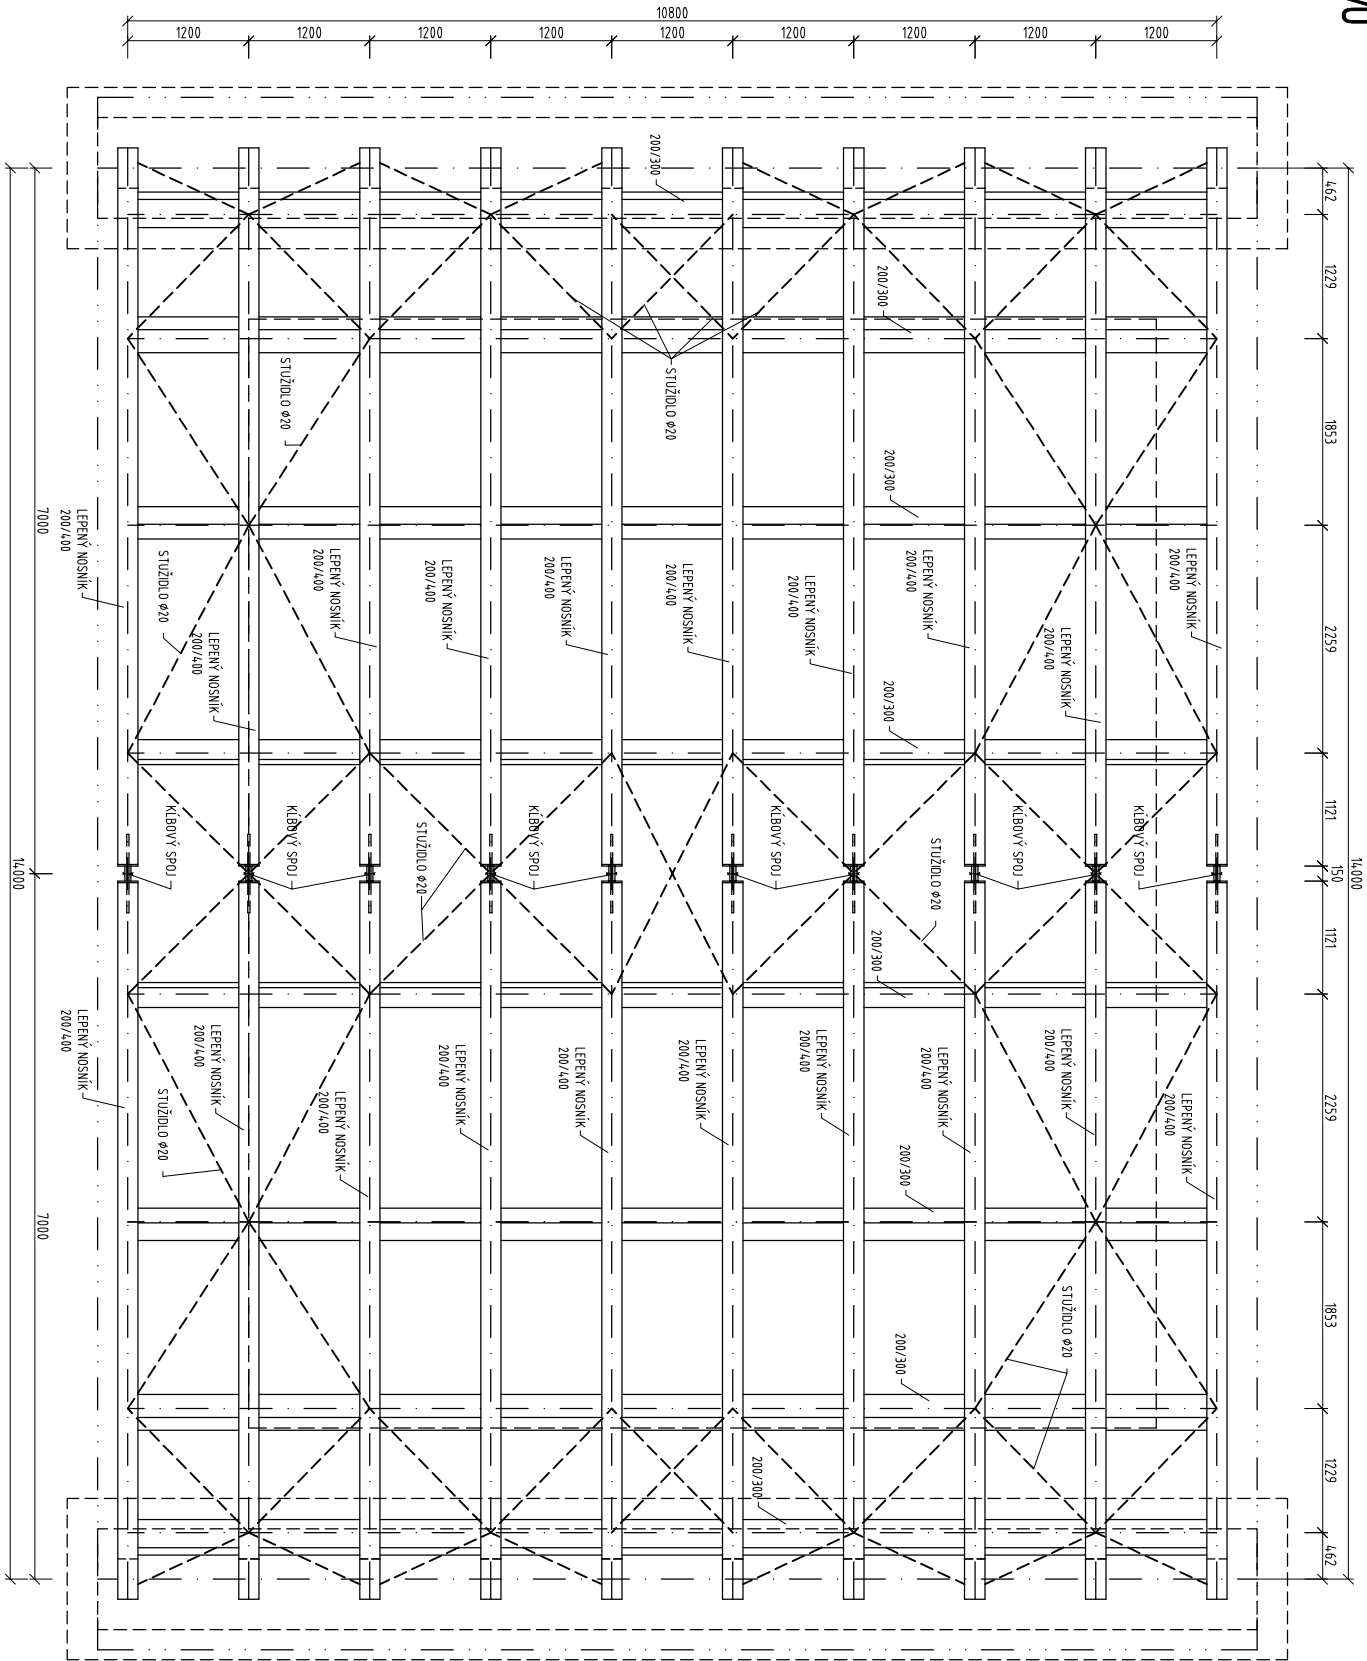

POZNÁMKY:


TÁTO PROJEKTOVÁ DOKUMENTÁCIA JE PRE STAVEBNÉ POVOLENIE A NIE JE URČENÁ PRE REALIZÁCIU STAVBY. PRE REALIZÁCIU STAVBY JE NUTNÉ PROJEKT DOPRACOVAŤ V POTREBNÝCH DETALJOCH, VÝROBNÚ DOKUMENTÁCIU DOPLA ZHOTOVITEĽ NA OSOBU LÁSENIE INVESTOROM A PROJEKTANTOM PRED ZAHÁJENÍM VÝROBY.

40,000 = 373,20m.n.m.

SO 02



PROJEKTANT:		ZODPOVEDNÝ PROJEKTANT :		
ING. A. PULŠČÁK		ING. A. PULŠČÁK		
OBJAVOVATEĽ : OBEC KRÚŽLOVÁ, KRÚŽLOVÁ 8, 090 02 KRÚŽLOVÁ				
KRAJ : PREŠOVSKÝ		OKRES STAVBY : SVIDNÍK		
STAVBA :				
ŠPORTOVO – KULTÚRNY AREÁL KRÚŽLOVÁ				
SO 02 AMFITEÁTER				
OBJEKT:				
PRÍLOHA :				
PODORYS KROVU				
F.4				

		TDMOTI design s.r.o. Býstránskeho 2 040 01 Prešov	
mobil: 0969 817 412, email: tdmoti@tdmoti.com			
stĺpec :	formát :		
DSP	3x44		
datum :	číslo zrk. :		
10/2017			
merka :	arch. číslo :		
1:50			
číslo prílohy :	číslo súpravy :		
F.4			