




POHLAD ČELNÝ  
M1:100

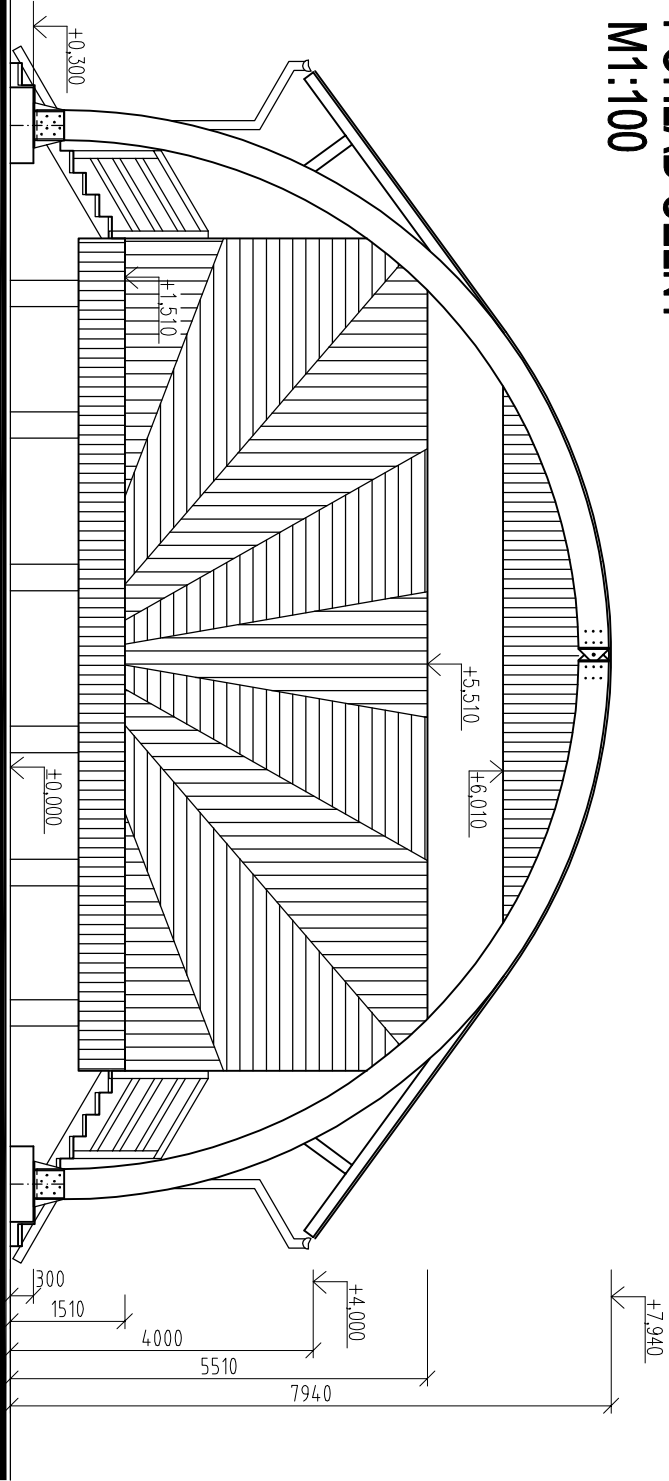

POHLAD BOČNÝ  
M1:100

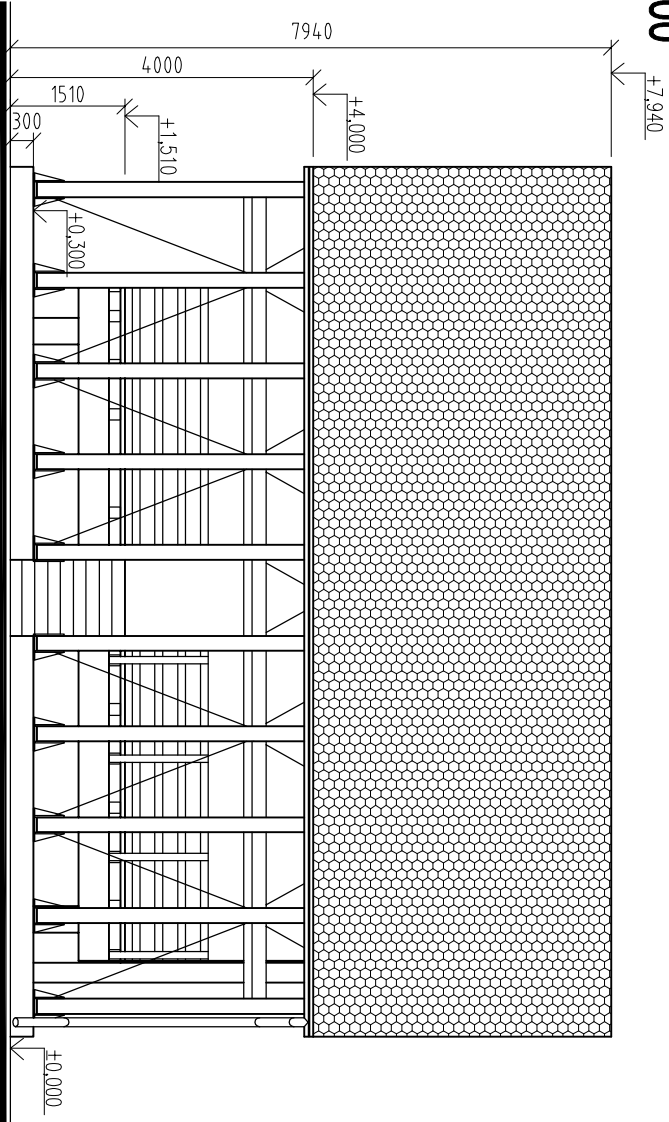

POHLAD ZADNÝ  
M1:100

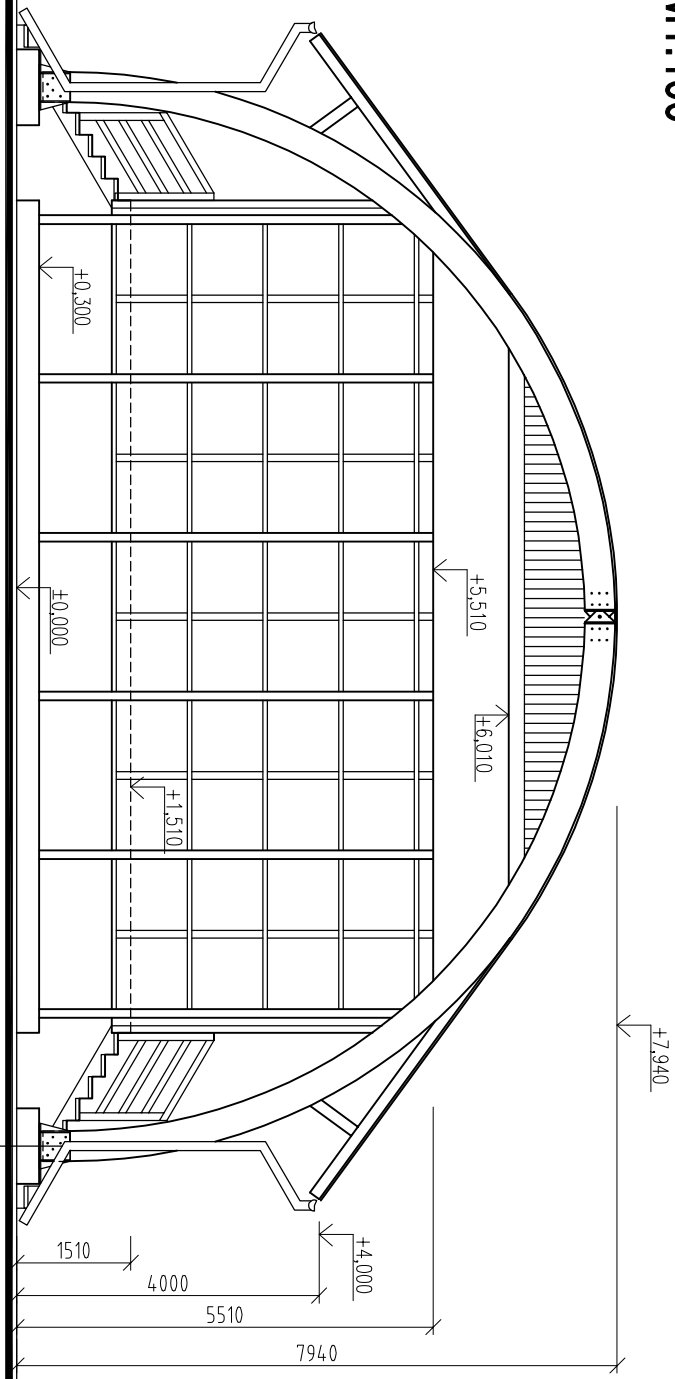

POZNÁMKY:

TÁTO PROJEKTOVÁ DOKUMENTÁCIA JE PRE STAVEBNÉ POVOLENIE A NIE JE URČENÁ PRE REALIZÁCIU STAVBY. PRE REALIZÁCIU STAVBY JE NUTNÉ PROJEKT DOPRACOVAŤ V POTREBNÝCH DETAILOCH, VÝROBNÚ DOKUMENTÁCIU DODÁ ZHOTOVITEĽ NA ODSÚHLASENIE INVESTOROV A PROJEKTANTOVI PRED ZAHAJENÍM VÝROBY.

±0.000 = 373,30m.n.m.

SO 02

PROJEKTANT:		ZODPOVEDNÝ PROJEKTANT :		
ING. A. PULŠČÁK		ING. A. PULŠČÁK		
OBSTARAVATEĽ : OBEC KRUŽLOVÁ, KRUŽLOVÁ 8, 090 02 KRUŽLOVÁ				
KRAJ : PREŠOVSKÝ		OKRES STAVBY : SVIDNÍK		
STAVBA :				
ŠPORTOVO – KULTÚRNY AREÁL KRUŽLOVÁ				
OBJEKT: SO 02 AMFITEATER				
PRÍLOHA :				
POHLADY				
číslo prílohy :		číslo súpravy :		
F.7				



**TIMOTI design s.r.o.**  
Björnsonova 2  
080 01 Prešov

mobile: 0905 817 412, email: timotidesign@gmail.com

stupeň :	formát :
DSP	2xA4
datum :	číslo zôk. :
10/2017	
mierka :	arch. číslo :
1:100	