


SITUÁCIA

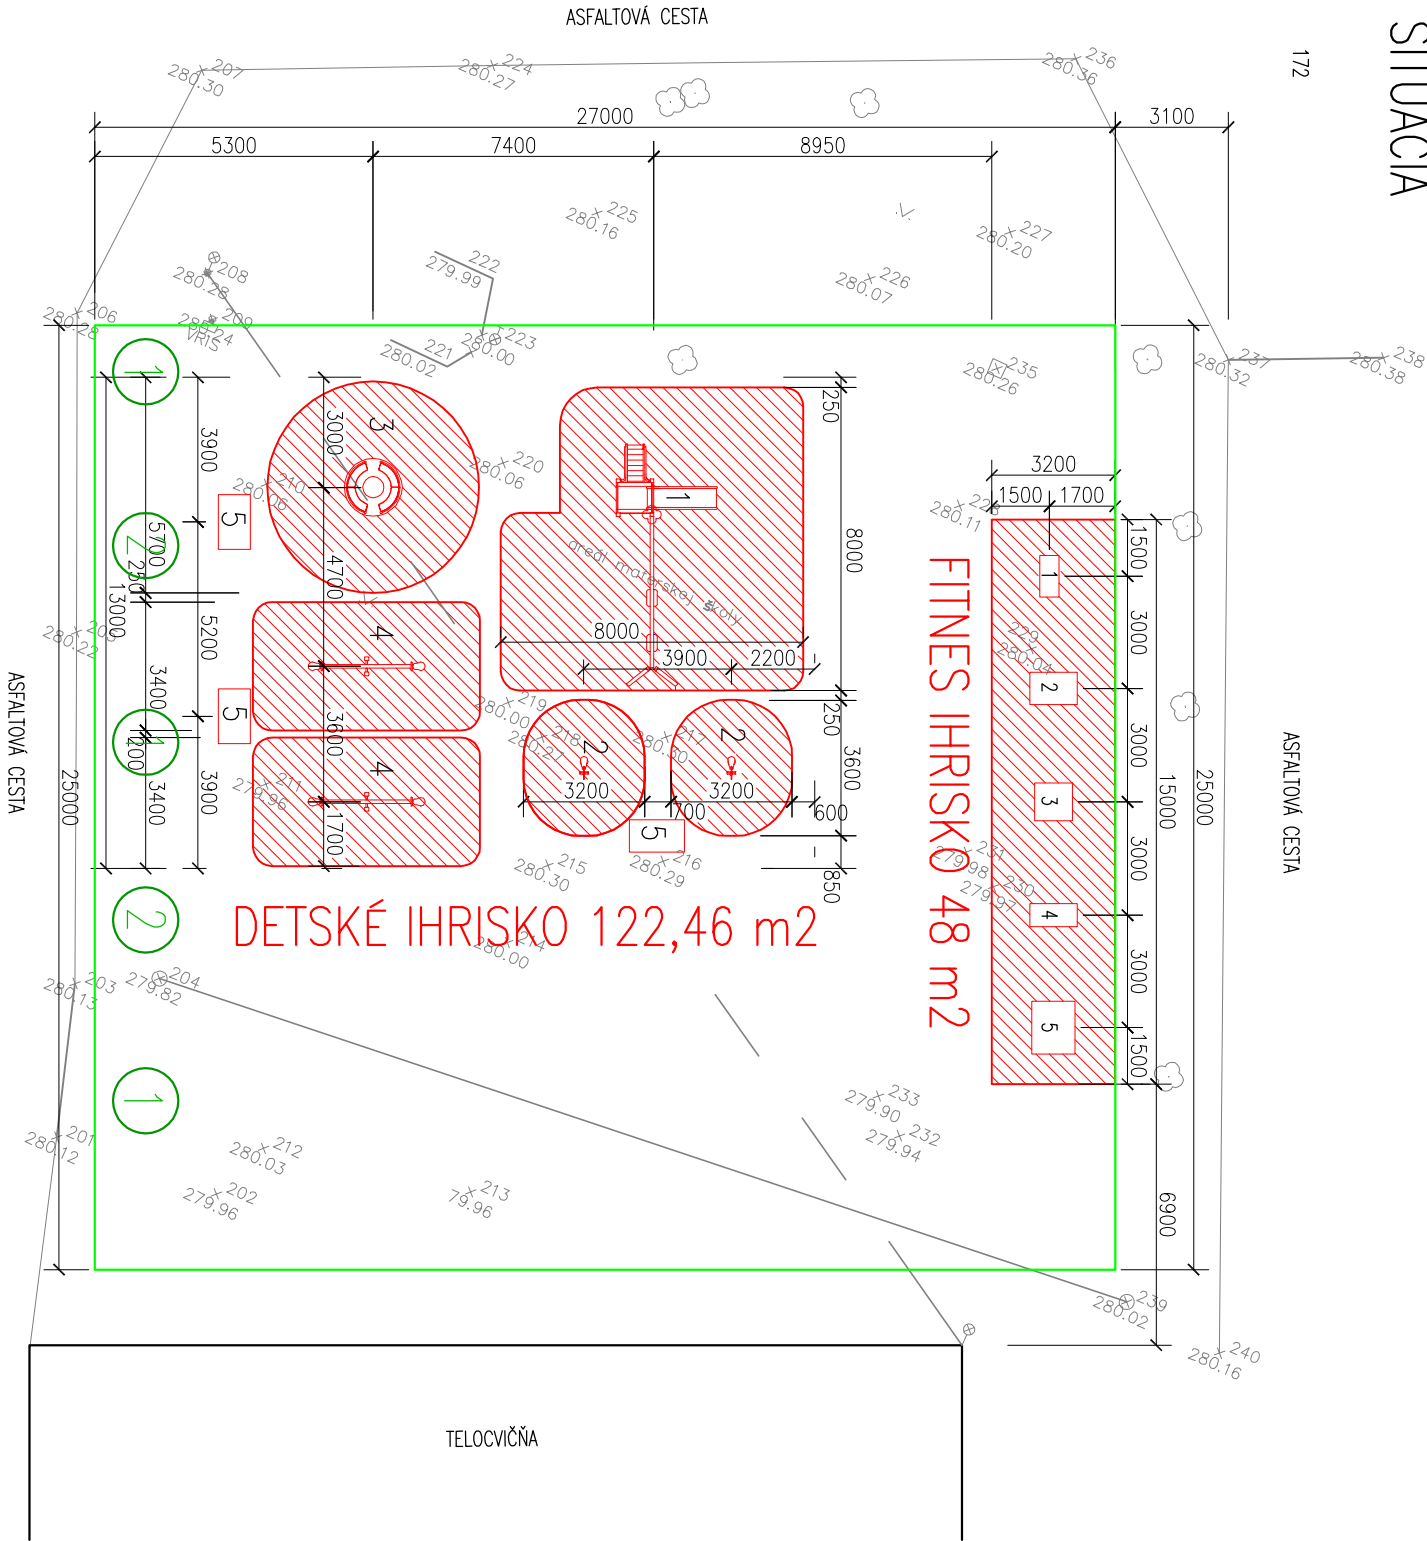

LEGENDA VÝSADIEB:

- 1 LIPA VEĽKOLISTÁ (TILIA PLATYPHYLLOS) – 3ks
- 2 JAVOR ČERVENÝ (ACER RUBRUM) – 2ks

LEGENDA IHRISK:

- DETSKÉ IHRISKO 122,46m²
- 1 – VEŽA S DVOUŠMÝKALKOU
 - 2 – PRUŽINOVÁ HOJDAČKA
 - 3 – VEĽKÝ KOLOTOČ
 - 4 – VÁHADLOVÁ HOJDAČKA
 - 5 – LAVIČKA
- FITNESS IHRISKO 48m²
- 1 KORČULE
 - 2 VESLOVACÍ TRENAŽÉR
 - 3 ORBITREK
 - 4 SED / LAH
 - 5 CYKLISTICKÝ TRENAŽÉR

LEGENDA PОВRCHOV:


- BEZPEČNOSTNÁ GUMENÁ DLAŽBA (KRIT. VÝŠKA PÁDU= 1,4m), 170,46 m²
+ GUMENÝ OBRUBNÍK (1000x200x50mm)
 - PROFILOVANÁ GUMENÁ DLAŽBA 40mm
 - ŠTRKOPLESOK FR. 0/8mm 30mm
 - ŠTRKODRVINA FR. 0/32mm 200mm
 - GEOTEXTILIA PP 300g/m²
- ZATRÁVNENÁ PLOCHA, 504,54 m²
 - TRÁVOVÉ ZRNO 100mm
 - ORNICA 200mm
 - ŠTRKODRVINA FR. 0/32mm 300g/m²
 - GEOTEXTILIA PP
 - ZHUTNENÉ PODLOŽIE

POZNÁMKY:

TÁTO PROJEKTOVÁ DOKUMENTÁCIA JE PRE STAVEBNÉ POVOLENIE A NIE JE URČENÁ PRE REALIZÁCIU STAVBY. PRE REALIZÁCIU STAVBY JE NUTNÉ PROJEKT DOPRACOVAŤ V POTREBNÝCH DETAILOCH. VÝROBNÚ DOKUMENTÁCIU DODÁ ZHOTOVITEĽ NA ODSÚHLASENIE INVESTOROM A PROJEKTANTOMI PRED ZAHÁJENÍM VÝROBY.

±0,000 = 373,30m.n.m.


SO 01

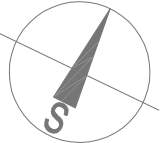

DETAIL LAVIČKY M1:25

POHĽAD

PODORYS

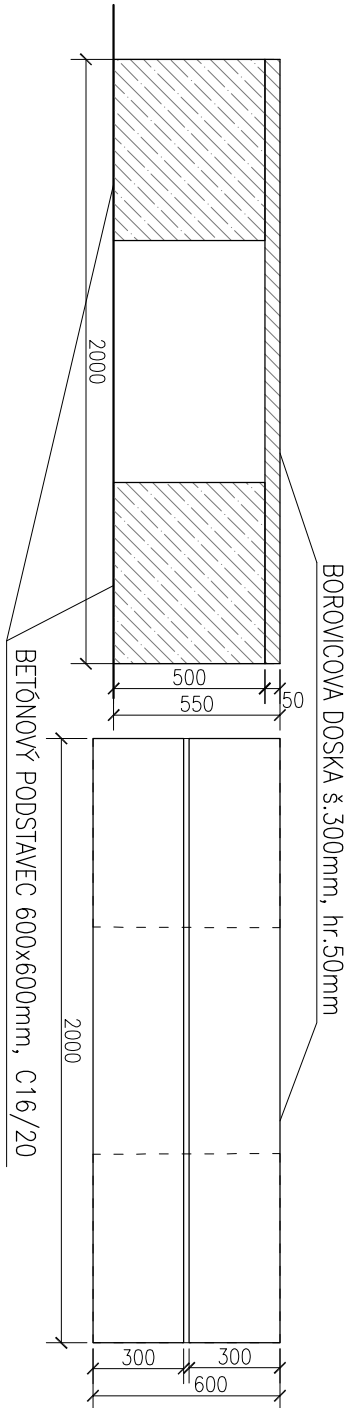

PROJEKTANT:		ZODPOVEDNÝ PROJEKTANT :		
ING. A. PULŠČÁK		ING. A. PULŠČÁK		
OBSTARAVATEĽ : OBEC KRUŽLOVÁ, KRUŽLOVÁ 8, 090 02 KRUŽLOVÁ				
KRAJ : PREŠOVSKÝ		OKRES STAVBY : SVIDNÍK		
STAVBA : ŠPORTOVO – KULTÚRNY AREÁL KRUŽLOVÁ				
OBJEKT:		SO 01 IHRISKO		
PRÍLOHA :		SITUÁCIA		

