PÔDORYS

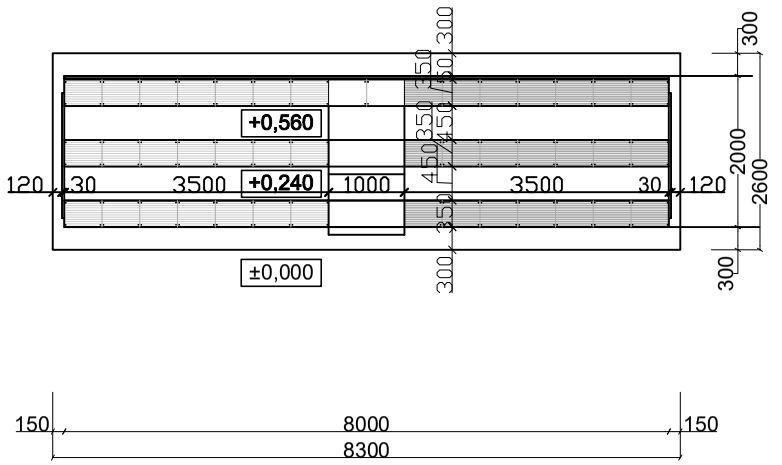

POHĽAD

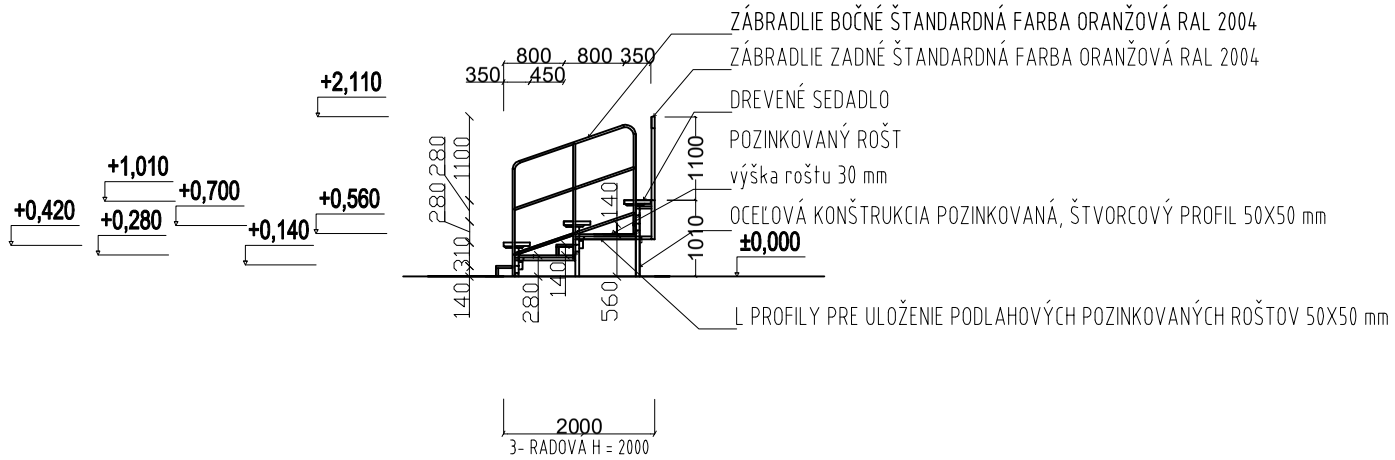

ZÁKLADY

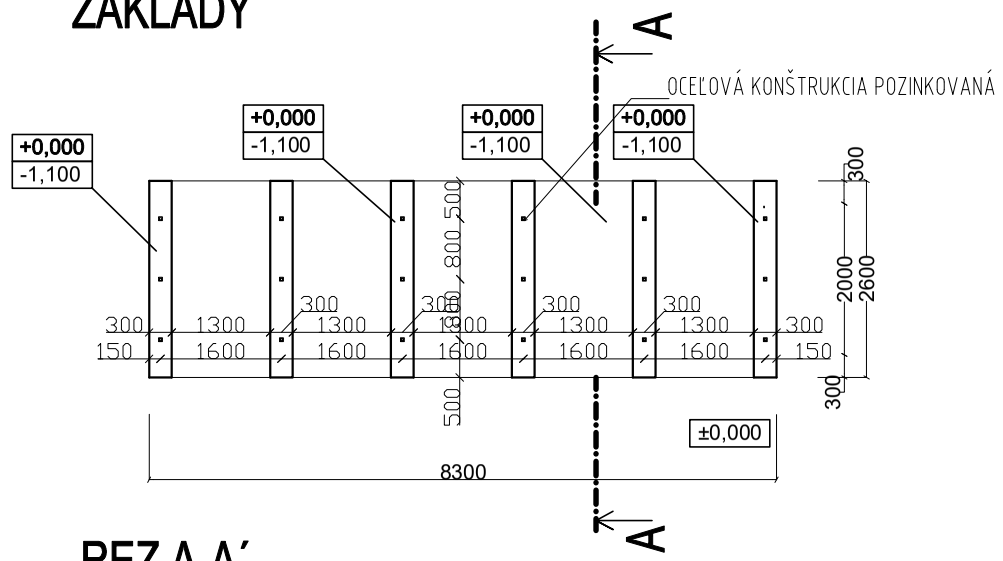

REZ A-A´

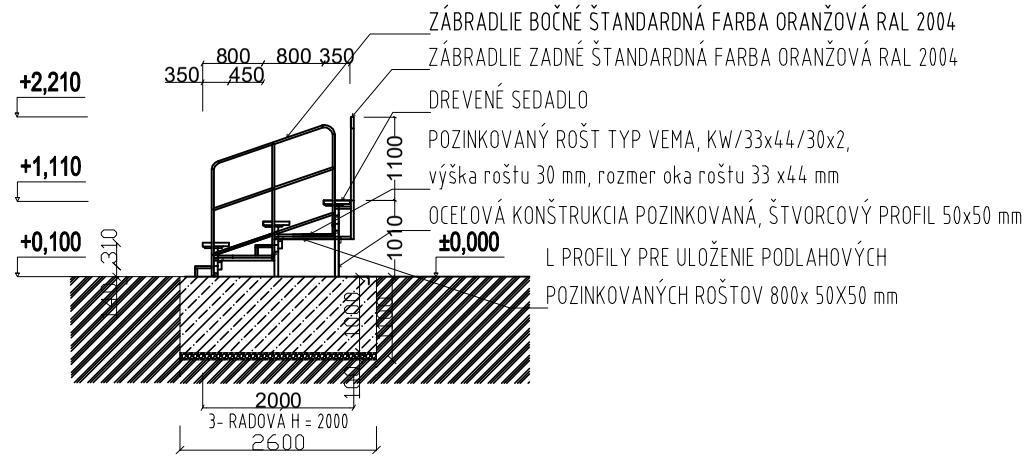

LEGENDA

DREVENÝ TYP SEDADLA- LAMINÁTOVÁ DREVENÁ DOSKA, CHRÁNENÁ LAKOM

- POVRCHOVÁ ÚPRAVA OCELOVÝCH ČASTÍ:
  - OČISTENIE OTRIESKANÍM NA STUPEŇ ČISTOTY Sa 2 1/2 (PODLA STN ISO 8501),
  - METALIZÁCIA ŽIAROVO STRIEKANÝM ZINKOM V HRÚBKE 100µm,
  - 1x ZÁKLADNÝ EPOXIDOVÝ NÁTER 100µm,
  - 1x VRCHNÝ POLYURETÁNOVÝ NÁTER 80µm RAL– URČÍ INVESTOR,
- MATERIÁL TRIBÚNY – OCEL S 325,
- POVRCHOVÁ ÚPRAVA VŠETKÝCH OCELOVÝCH KONŠTRUKCIÍ VYSTAVENÝCH PÔSOBENIU POVETERNOSTNÝCH VPLYVOV MUSÍ SPĽŇAŤ TP 05/2013 – PROTIKOROZNÁ OCHRANA OCELOVÝCH KONŠTRUKCIÍ PRE STUPEŇ KORÓZNEJ AGRESIVITY C4, VYSOKÁ, PODLA STN ISO 9223, S ŽIVOTNOSŤOU VYSOKOU – NAD 15 ROKOV

VÝKAZ MATERIÁLU

POL. Č.	POČET KS	P R I E R E Z [označenie]	MNOŽSTVO CELKOM	HMOTNOSŤ KG/m.j.	HMOTNOSŤ CELKOM	AKOSŤ MATERIÁLU
1	6	HR 50*50*3 – 400	2,40 m	4,383	10,52	S235
2	6	HR 50*50*3 – 680	4,08 m	4,383	17,88	S235
3	6	HR 50*50*3 – 960	5,76 m	4,383	25,25	S235
4	11	HR 50*50*3 – 800	8,80 m	4,383	38,57	S235
5	6	HR 25*25*3 – 800	4,80 m	1,832	8,79	S235
6	7	HR 80*50*3 – 8000	56,00 m	5,520	309,12	S235
7	4	HR 80*50*3 – 1500	6,00 m	5,520	33,12	S235
8	8	HR 50*50*3 – 110	0,88 m	4,383	3,86	S235
9	8	HR 50*50*3 – 250	2,00 m	4,383	8,77	S235
10	10	ROŠT 800/1500/30–(0,75m2)	8,00 m2	30,0kg/m2	240,00	S235
11	2	ROŠT 250/1500/30–(0,38m2)	0,76 m2	30,0kg/m2	22,80	S235
HMOTNOSŤ SPOLU			KG:		718,67	
ZVARY (ZVARY, KOTVY, SPONY A UCHYTY)			KG:		3,51	
HMOTNOSŤ TRIBÚNY CELKOM			KG:		722,18	

POZNÁMKY:

TÁTO PROJEKTOVÁ DOKUMENTÁCIA JE PRE STAVEBNÉ POVOLENIE A NIE JE URČENÁ PRE REALIZÁCIU STAVBY. PRE REALIZÁCIU STAVBY JE NUTNÉ PROJEKT DOPRACOVAŤ V POTREBNÝCH DETAILOCH. VÝROBNÚ DOKUMENTÁCIU DODÁ ZHOTOVITEĽ NA ODSÚHLASENIE INVESTOROVI A PROJEKTANTOVI PRED ZAHÁJENÍM VÝROBY.

SO 03

PROJEKTANT: ING. A. PULŠČÁK	ZODPOVEDNÝ PROJEKTANT : ING. A. PULŠČÁK	
OBSTARAVATEĽ : OBEC KRUŽLOVÁ, KRUŽLOVÁ 8, 090 02 KRUŽLOVÁ		
KRAJ : PREŠOVSKÝ	OKRES STAVBY : SVIDNÍK	
STAVBA : ŠPORTOVO – KULTÚRNY AREÁL KRUŽLOVÁ		
OBJEKT: SO 03 TRIBÚNA		
PRÍLOHA : TRIBÚNA		

TIMOTI design s.r.o.
Björnsonova 2
080 01 Prešov
mobil: 0905 817 412, e-mail: timotidesign@gmail.com

stupeň : DSP	formát : 2xA4
dátum : 10/2017	číslo zák. :
mierka : 1:100	arch. číslo :
číslo prílohy : G.3	číslo súpravy :