

Sprievodná a Technická správa

1. Identifikačné údaje

Investor:	Obec Kružlová
Stavba:	Dobudovanie systému pre odvoz komunálneho odpadu v obci Kružlová
Pozemok parc. číslo:	K.ú. Kružlová , parc. č. 1451, 41/1, 170/1
Projektant:	Ing. Michal DZUGAS
Zodpovedný projektant: :	Ing. Michal DZUGAS
Stupeň:	Projekt pre ohlásenie drobnej stavby

2. Základné údaje o stavbe:

Stručný opis a umiestnenie stavby

Predmetom riešenia je projekt spevnenej plochy pod veľkokapacitný kontajner na pozemku s parc. číslom 1451, 41/1, 170/1 k. ú. obce Kružlová, umiestnený podľa požiadaviek investora.

3. Základné údaje charakterizujúce stavbu a jej budúcu prevádzku.

Vybudovanie novej spevnenej plochy ako podklad pre umiestnenie veľkokapacitného kontajnera 7m³ na zber odpadu.

4. Objekt

- SO – 01 Spevnená plocha stojisko č.1
- SO – 02 Spevnená plocha stojisko č.2
- SO – 03 Spevnená plocha stojisko č.3

5. Konštrukčná časť

Spevnená plocha pozostáva z umiestnenia cestných panelov IZD 18 hrúbky 180mm na podklad zo štrku frakcie 8/16 hrúbky 150mm a štrku frakcie 16/32 hrúbky 250mm. Štrk je zhutnený po vrstvách a položený na geotextílii. Po obvode cestných panelov je osadený cestný obrubník do betónového lôžka.

Celkový rozmer jednej spevnenej plochy je 30m².

6. Bezpečnosť a ochrana zdravia pri práci

Pri prevádzaní všetkých prác je potrebné dodržať všetky normy a predpisy o bezpečnosti pri práci, ako aj všetky platné normy a správne technologické predpisy, ktoré sa na tieto práce vzťahujú, použité výrobky musia mať atesty, každú prípadnú zmenu je potrebné vopred prejednať a nechať schváliť projektantom a investorom.


Prešov, marec 2017

Vypracoval : Ing. DZUGAS Michal



SITUÁCIA

1609

M 1:500

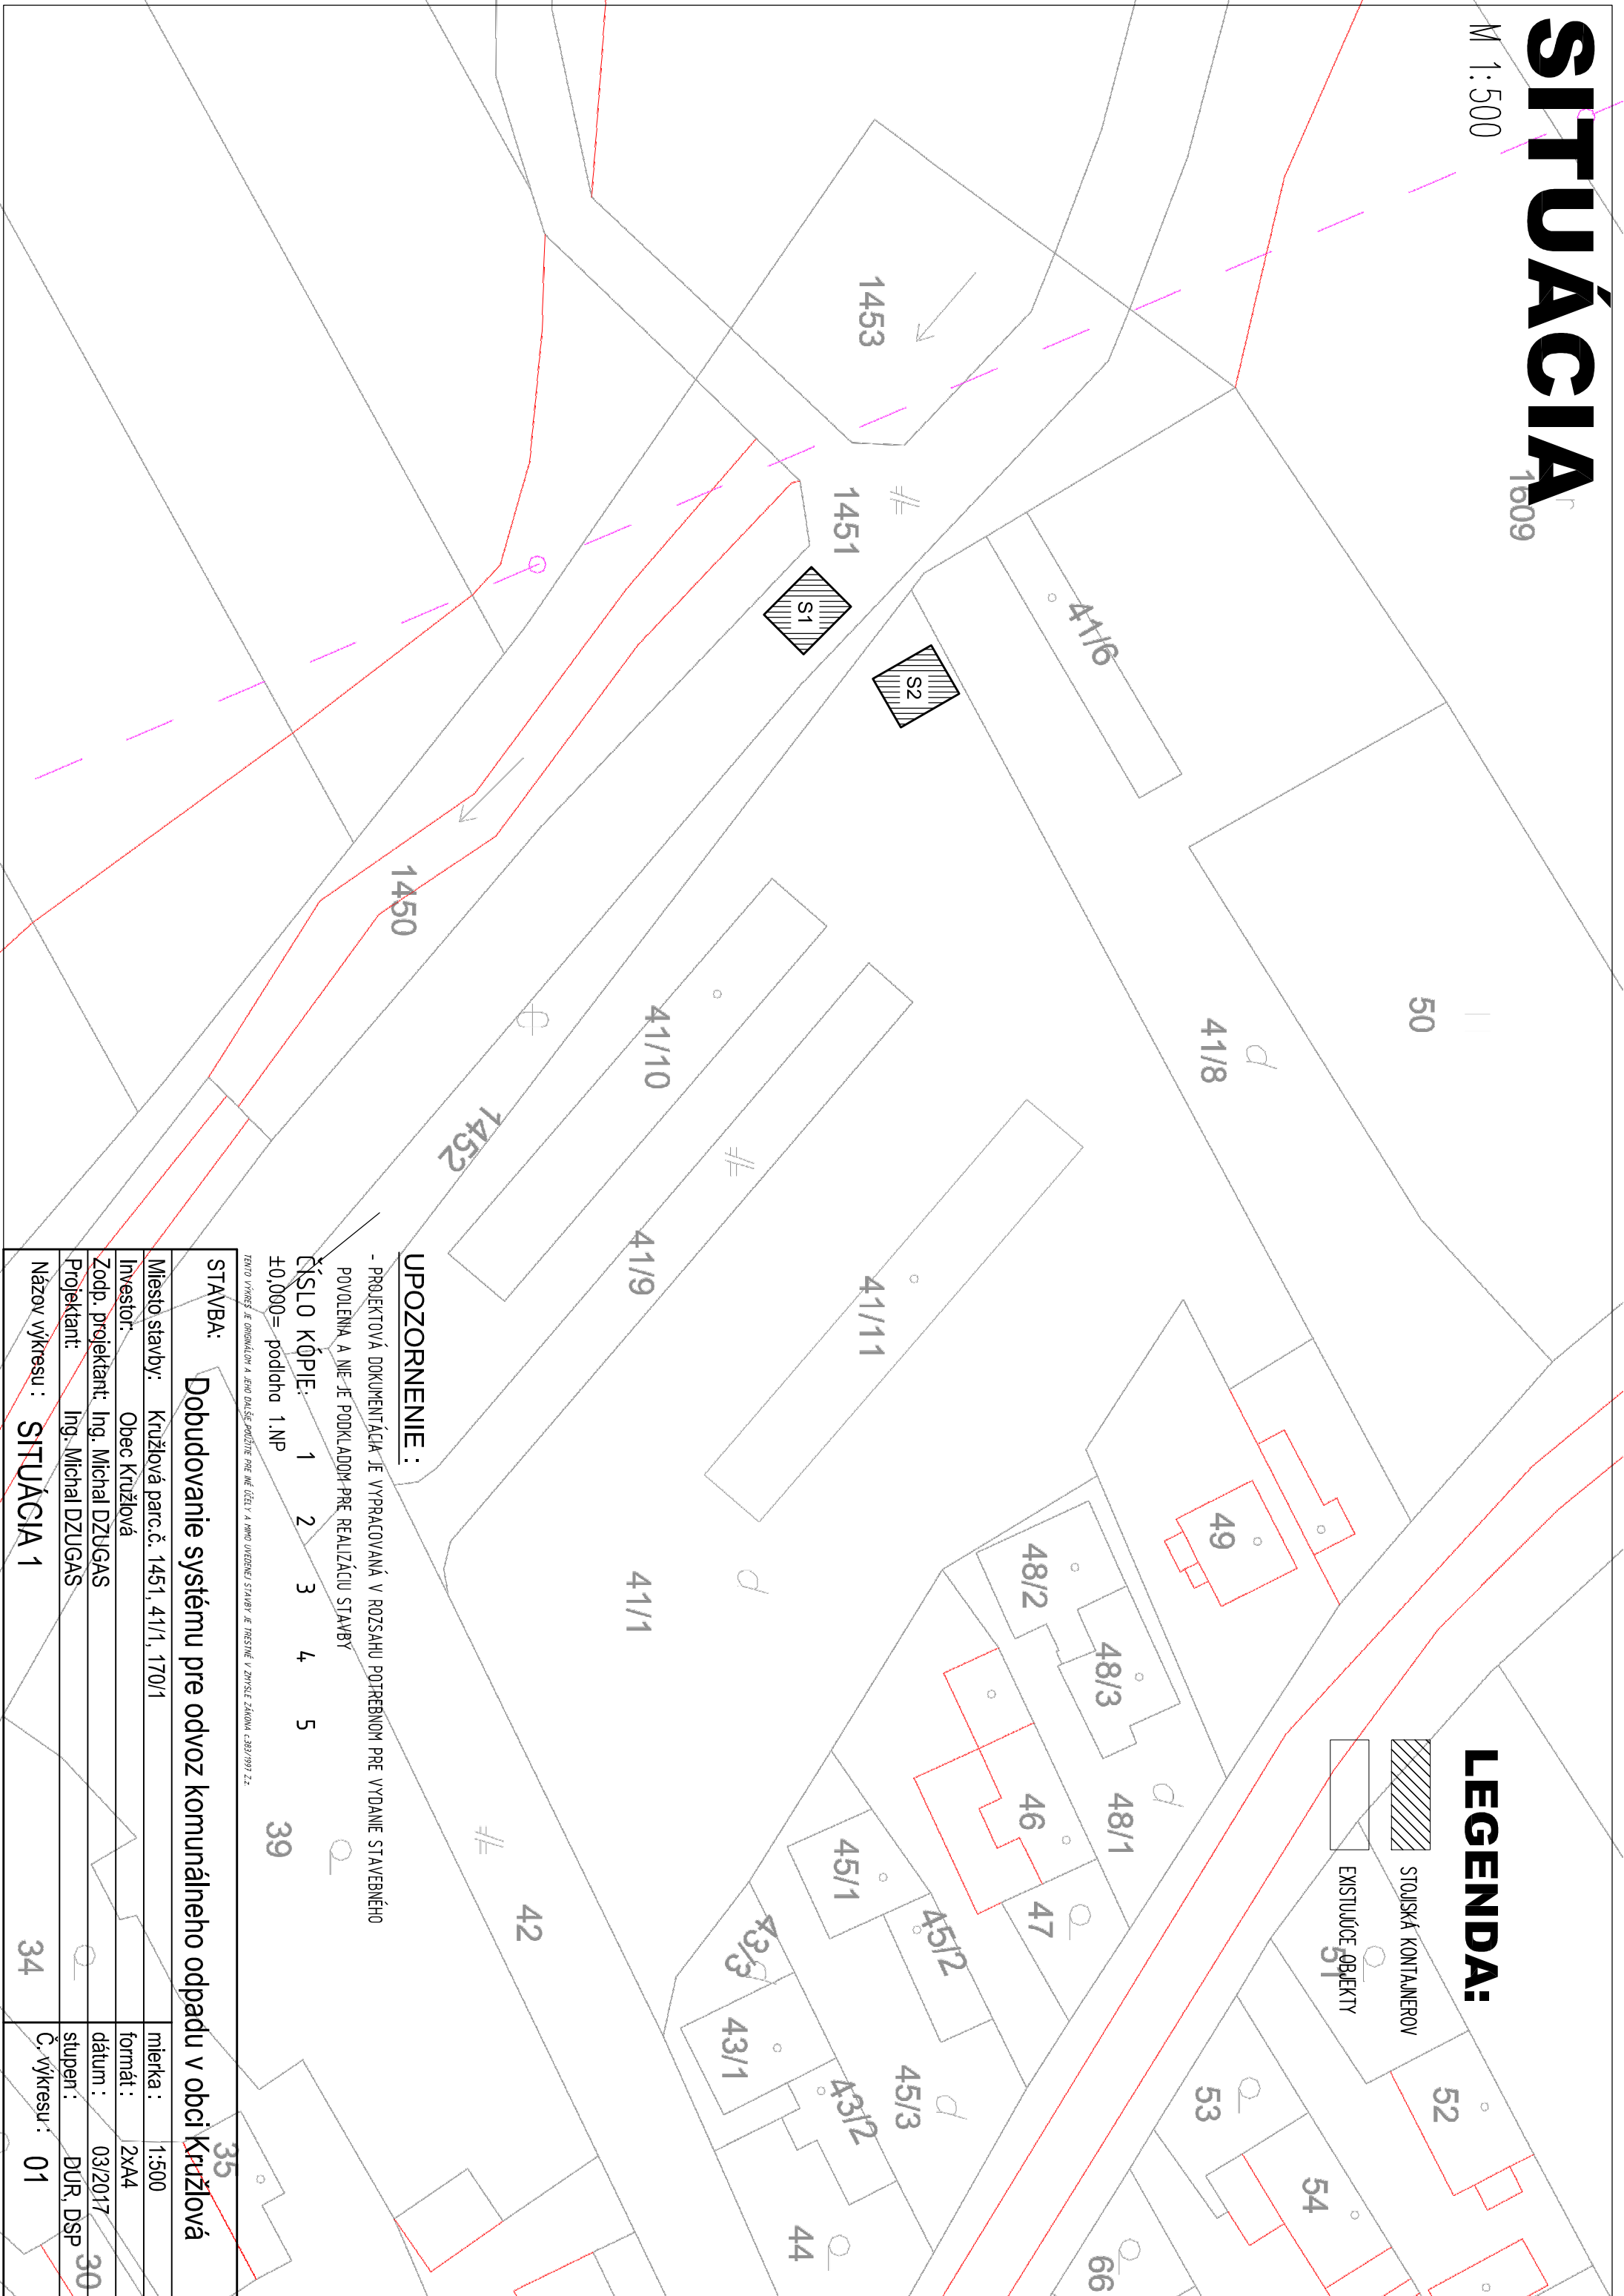

LEGENDA:

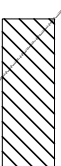-  STOJISKÁ KONTAJNEROV
-  EXISTUJÚCE OBJEKTY

UPOZORNENIE :

- PROJEKTOVÁ DOKUMENTÁCIA JE VYPRACOVANÁ V ROZSAHU POTREBNOM PRE VYDANIE STAVEBNÉHO POVOLENIA A NIE JE PODKLADOM PRE REALIZÁCIU STAVBY

ČÍSLO KÓPIE: 1 2 3 4 5 39

±0,000 = podlažia 1.NP


STAVBA:

Dobudovanie systému pre odvoz komunálneho odpadu v obci Kružílová



Miesto stavby:	Kružílová parc.č. 1451, 41/1, 170/1	mierka :	1:500
Investor:	Obec Kružílová	formát :	2xA4
Zodp. projektant:	Ing. Michal DZUGAS	dátum :	03/2017
Projektant:	Ing. Michal DZUGAS	stupen :	DUR, DSP
Názov výkresu :	SITUÁCIA 1	Č. výkresu :	01

SITUÁCIA

M 1:500

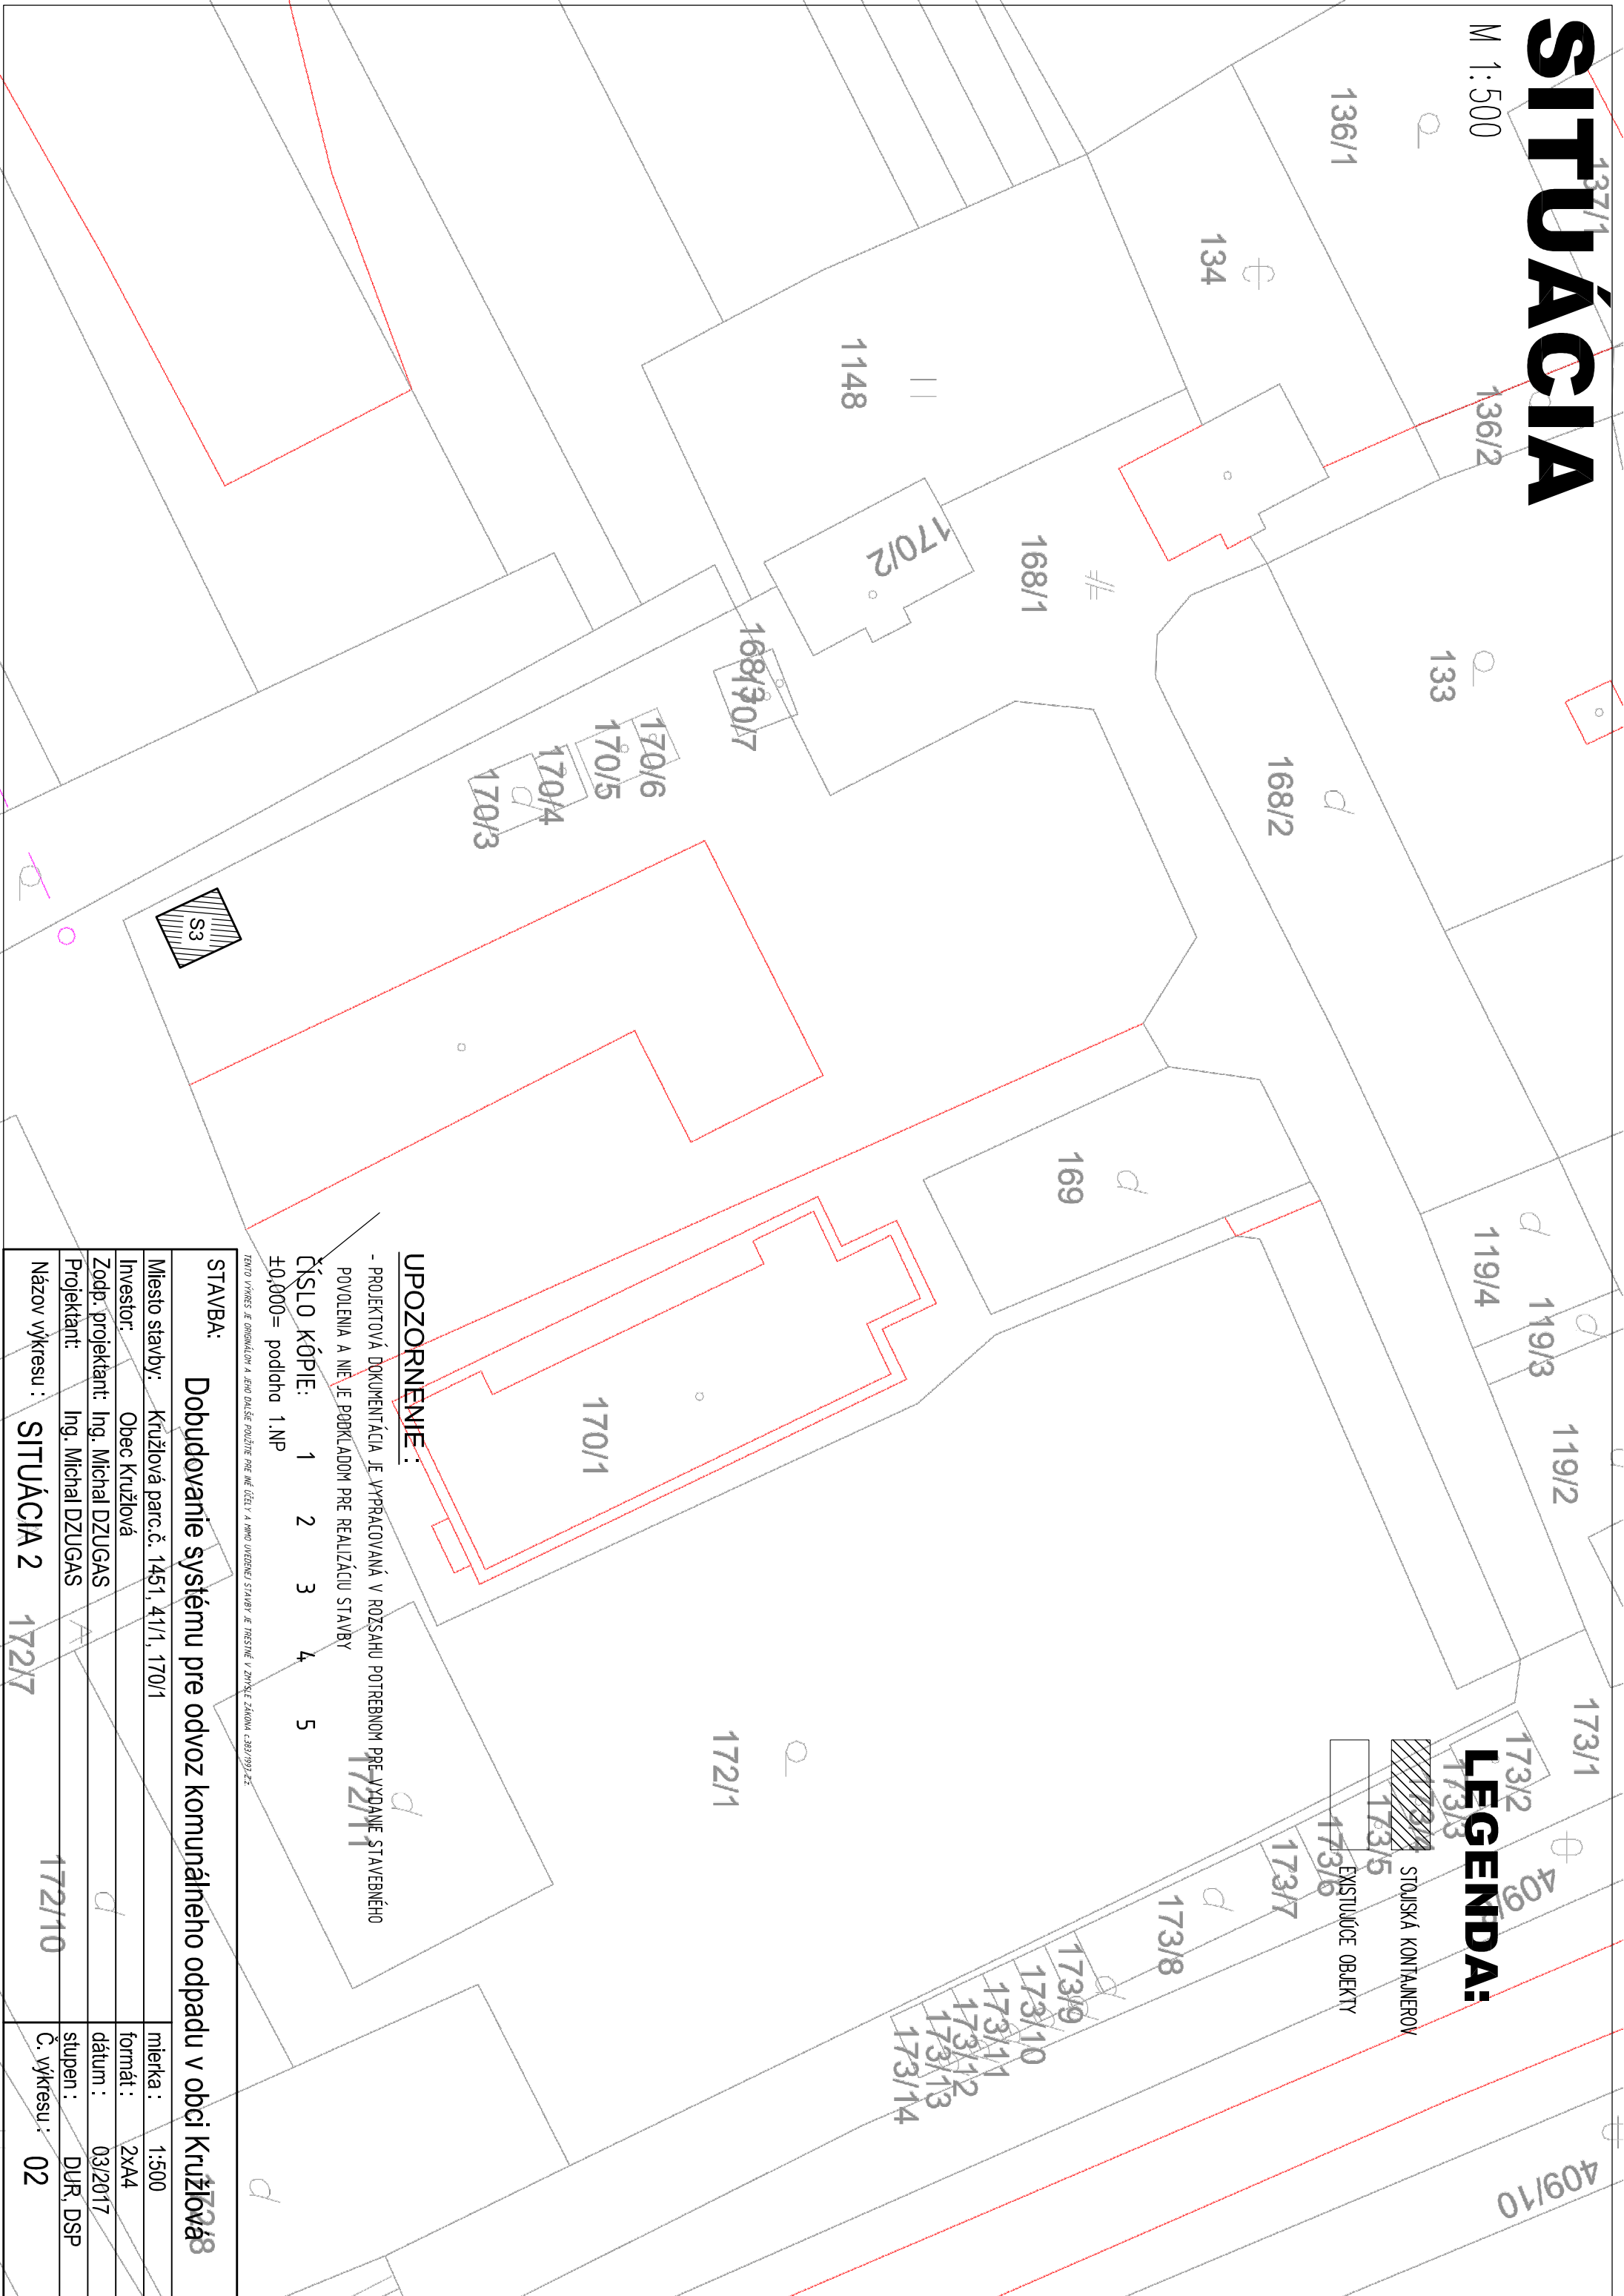

LEGENDA:

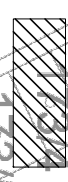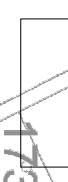-  STOJISKA KONTAJNEROV
-  EXISTUJUCE OBJEKTY

UPOZORNENIE:

- PROJEKTOVÁ DOKUMENTÁCIA JE VYPRACOVANÁ V ROZSAHU POTREBNOM PRE VYDANIE STAVEBNÉHO POVOLENIA A NIĚ JE PODKLADOM PRE REALIZÁCIU STAVBY

ČÍSLO KÓPIE: 1 2 3 4 5

±0,000 = podlažia 1.NP


STAVBA:

Dobudovanie systému pre odvoz komunálneho odpadu v obci Kružíová

Miesto stavby:	Kružíová parc.č. 1451, 41/1, 170/1	mierka:	1:500
Investor:	Obec Kružíová	formát:	2xA4
Zodp. projektant:	Ing. Michal DZUGAS	dátum:	03/2017
Projektant:	Ing. Michal DZUGAS	stupen:	DUR, DSP
Názov výkresu:	SITUÁCIA 2 172/7	Č. výkresu:	02

PÔDORYS SPEVNENEJ PLOCHY - S1

M 1:50

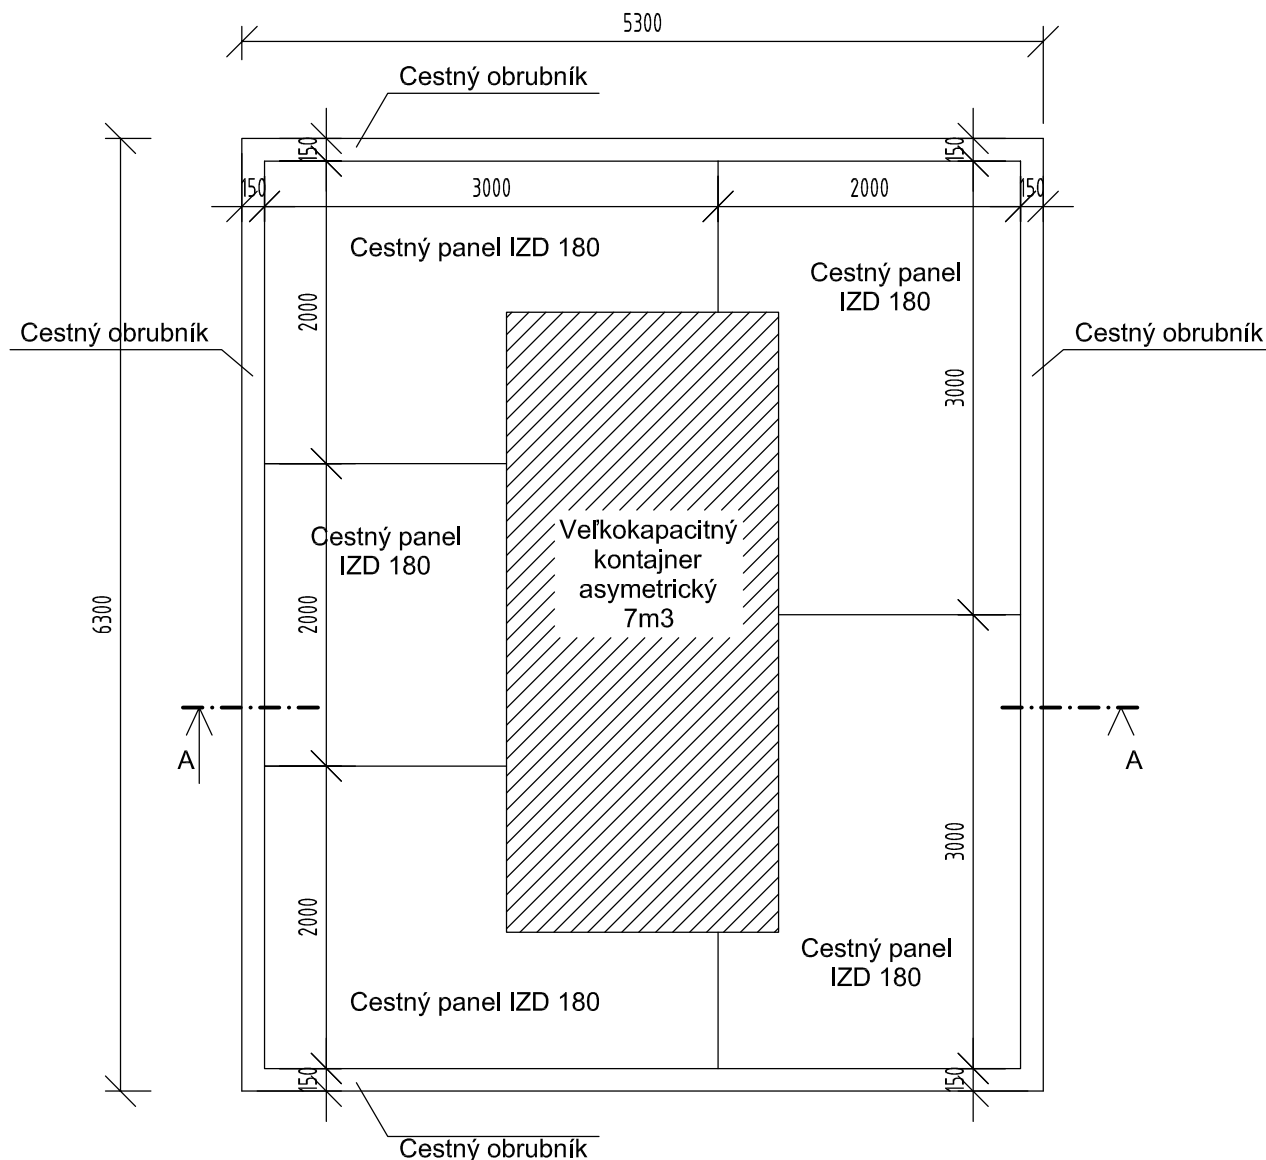

UPOZORNENIE :

- PROJEKTOVÁ DOKUMENTÁCIA JE VYPRACOVANÁ V ROZSAHU POTREBNOM PRE VYDANIE STAVEBNÉHO POVOLENIA A NIE JE PODKLADOM PRE REALIZÁCIU STAVBY

ČÍSLO KÓPIE: 1 2 3 4 5


±0,000= podlaha 1.NP

TENTO VÝKRES JE ORIGINÁLOM A JEHO DALŠIE POUŽITIE PRE INÉ ÚČELY A MIMO UVEDENEJ STAVBY JE TRESTNÉ V ZMYSLE ZÁKONA č.383/1997 Z.z.

STAVBA:	Dobudovanie systému pre odvoz komunálneho odpadu v obci Kružlová	
Miesto stavby:	Kružlová parc.č. 1451, 41/1, 170/1	mierka : 1:50
Investor:	Obec Kružlová	formát : 1xA4
Zodp. projektant:	Ing. Michal DZUGAS	dátum : 03/2017
Projektant:	Ing. Michal DZUGAS	stupen : DUR, DSP
Názov výkresu :	PÔDORYS SPEVNENEJ PLOCHY - S1	Č. výkresu : 03

PÔDORYS SPEVNENEJ PLOCHY - S2

M 1:50

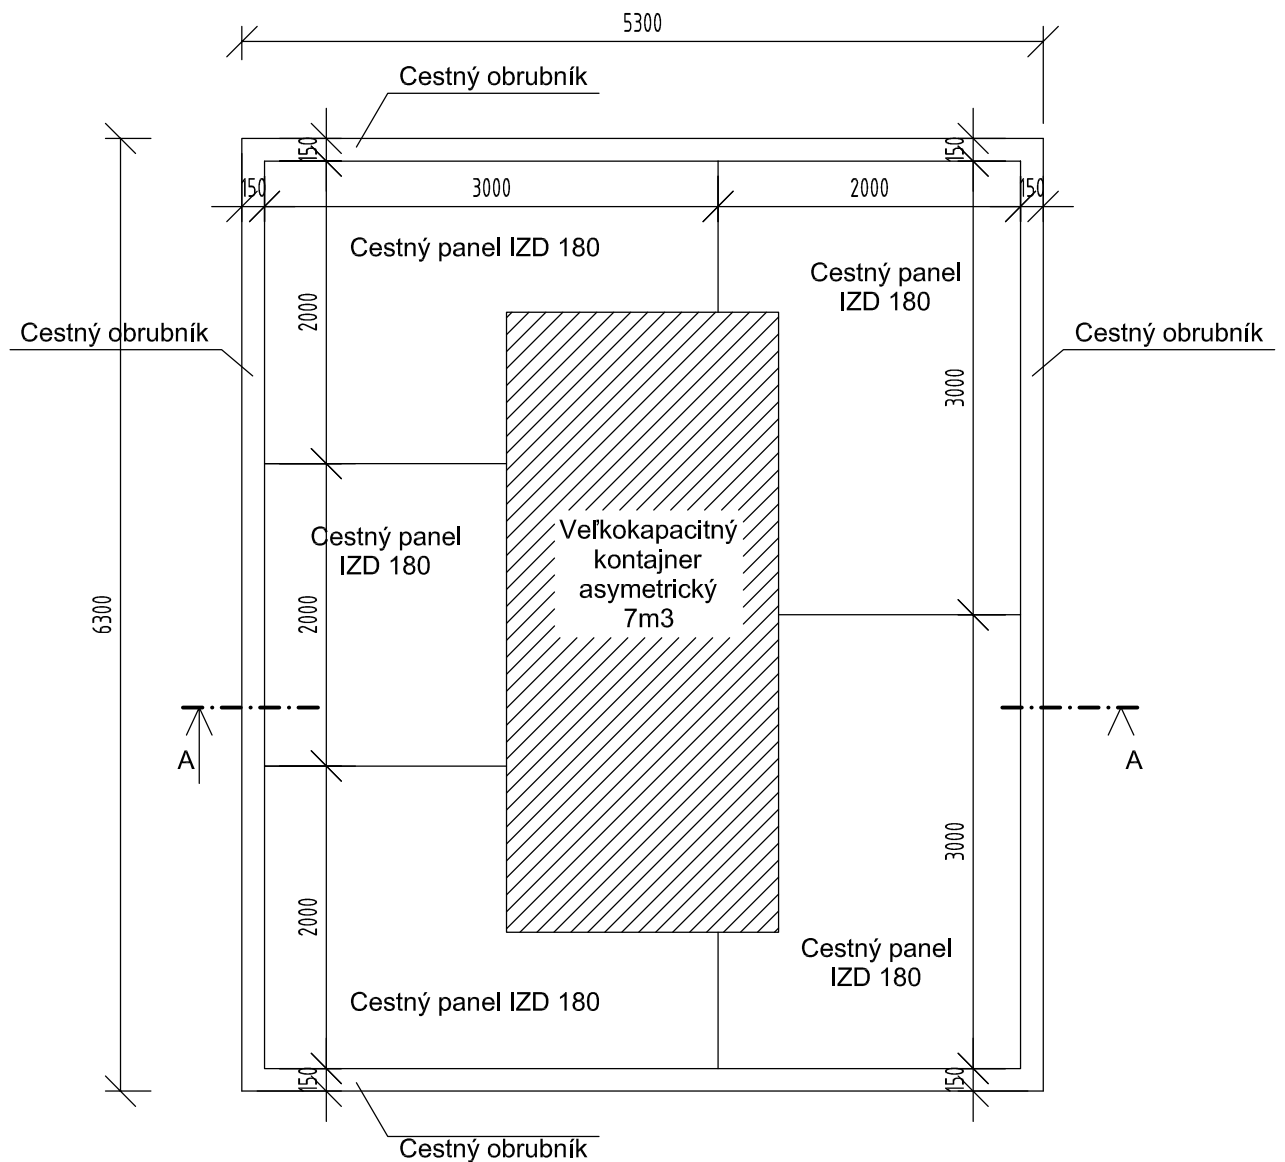

UPOZORNENIE :

- PROJEKTOVÁ DOKUMENTÁCIA JE VYPRACOVANÁ V ROZSAHU POTREBNOM PRE VYDANIE STAVEBNÉHO POVOLENIA A NIE JE PODKLADOM PRE REALIZÁCIU STAVBY

ČÍSLO KÓPIE: 1 2 3 4 5


±0,000= podlaha 1.NP

TENTO VÝKRES JE ORIGINALOM A JEHO DALŠIE POUŽITIE PRE INÉ ÚČELY A MIMO UVEDENEJ STAVBY JE TRESTNÉ V ZMYSLE ZÁKONA č.383/1997 Z.z.

STAVBA:	Dobudovanie systému pre odvoz komunálneho odpadu v obci Kružlová	
Miesto stavby:	Kružlová parc.č. 1451, 41/1, 170/1	mierka : 1:50
Investor:	Obec Kružlová	formát : 1xA4
Zodp. projektant:	Ing. Michal DZUGAS	dátum : 03/2017
Projektant:	Ing. Michal DZUGAS	stupen : DUR, DSP
Názov výkresu :	PÔDORYS SPEVNENEJ PLOCHY - S2	Č. výkresu : 05

PÔDORYS SPEVNENEJ PLOCHY - S3

M 1:50

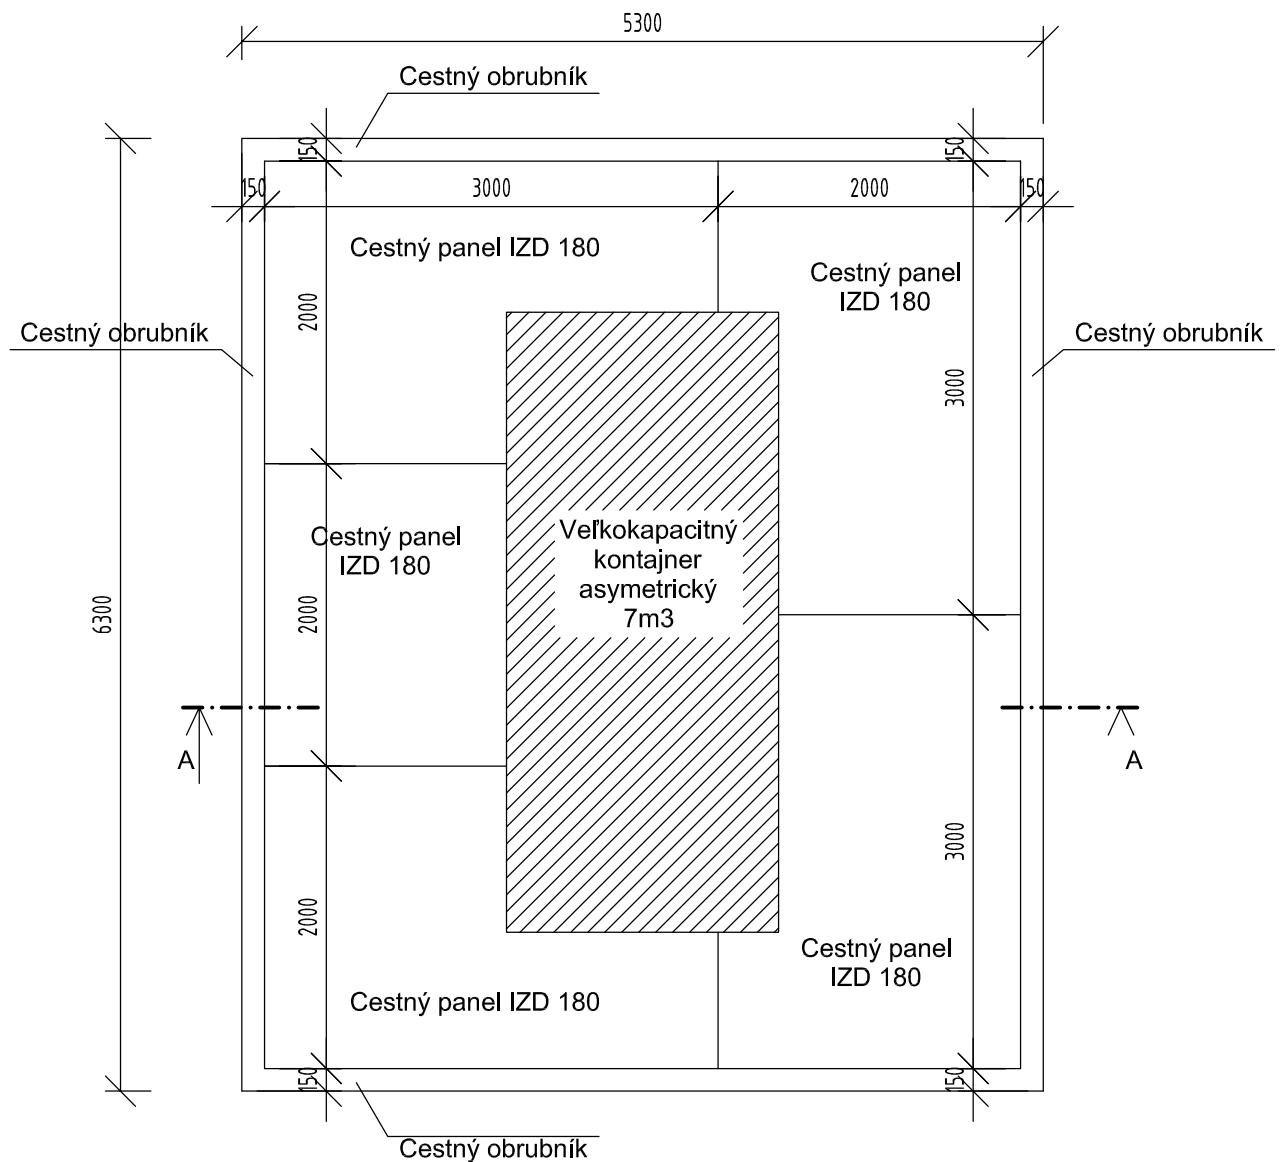

UPOZORNENIE :

- PROJEKTOVÁ DOKUMENTÁCIA JE VYPRACOVANÁ V ROZSAHU POTREBNOM PRE VYDANIE STAVEBNÉHO POVOLENIA A NIE JE PODKLADOM PRE REALIZÁCIU STAVBY

ČÍSLO KÓPIE: 1 2 3 4 5


±0,000= podlaha 1.NP

TENTO VÝKRES JE ORIGINÁLOM A JEHO DALŠIE POUŽITIE PRE INÉ ÚČELY A MIMO UVEDENEJ STAVBY JE TRESTNÉ V ZMYSLE ZÁKONA č.383/1997 Z.z.

STAVBA:	Dobudovanie systému pre odvoz komunálneho odpadu v obci Kružlová	
Miesto stavby:	Kružlová parc.č. 1451, 41/1, 170/1	mierka : 1:50
Investor:	Obec Kružlová	formát : 1xA4
Zodp. projektant:	Ing. Michal DZUGAS	dátum : 03/2017
Projektant:	Ing. Michal DZUGAS	stupen : DUR, DSP
Názov výkresu :	PÔDORYS SPEVNENEJ PLOCHY - S3	Č. výkresu : 07

REZ A-A - S1

M 1:50

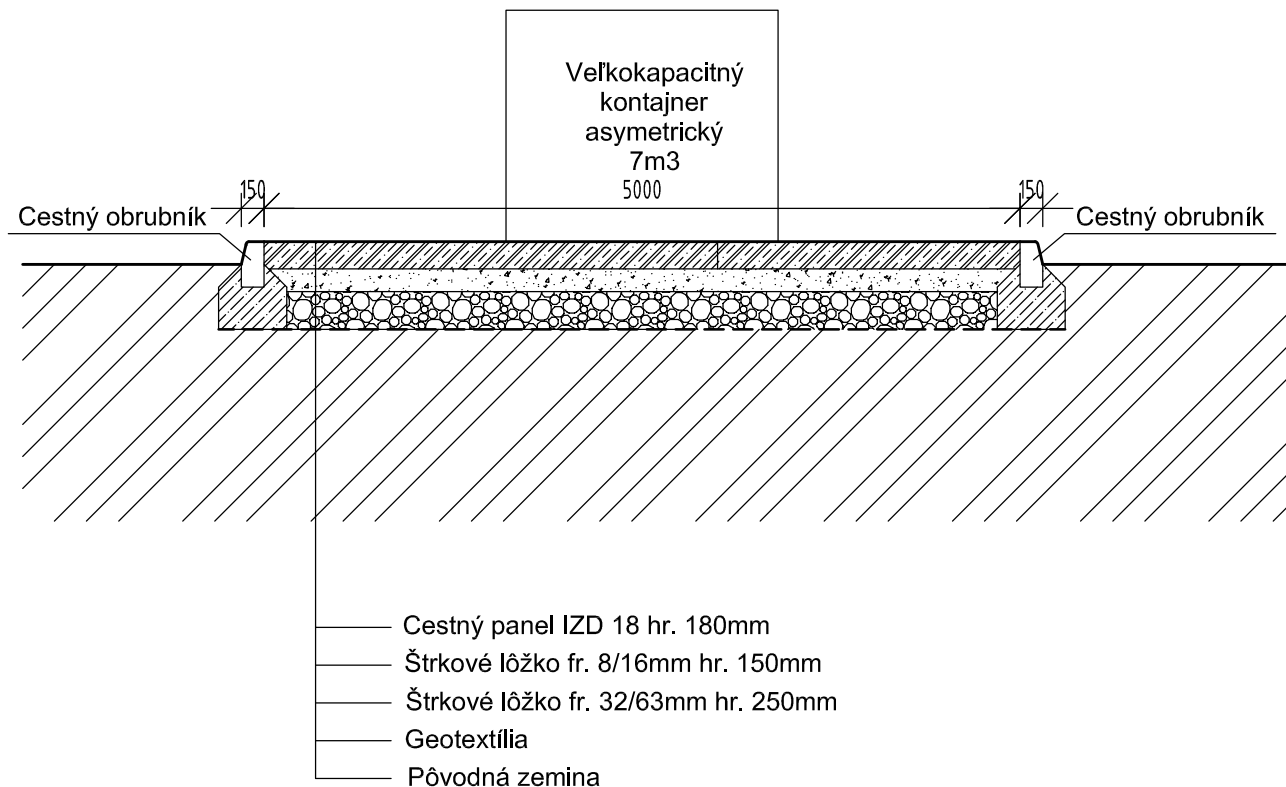

UPOZORNENIE :

- PROJEKTOVÁ DOKUMENTÁCIA JE VYPRACOVANÁ V ROZSAHU POTREBNOM PRE VYDANIE STAVEBNÉHO POVOLENIA A NIE JE PODKLADOM PRE REALIZÁCIU STAVBY

ČÍSLO KÓPIE: 1 2 3 4 5


±0,000= podlaha 1.NP

TENTO VÝKRES JE ORIGINALOM A JEHO DALŠIE POUŽITIE PRE INÉ ÚČELY A MIMO UVEDENEJ STAVBY JE TRESTNÉ V ZMYSLE ZÁKONA č.383/1997 Z.z.

STAVBA:	Dobudovanie systému pre odvoz komunálneho odpadu v obci Kružlová	
Miesto stavby:	Kružlová parc.č. 1451, 41/1, 170/1	mierka : 1:50
Investor:	Obec Kružlová	formát : 1xA4
Zodp. projektant:	Ing. Michal DZUGAS	dátum : 03/2017
Projektant:	Ing. Michal DZUGAS	stupen : DUR, DSP
Názov výkresu :	REZ A-A - S1	Č. výkresu : 04

REZ A-A - S2

M 1:50

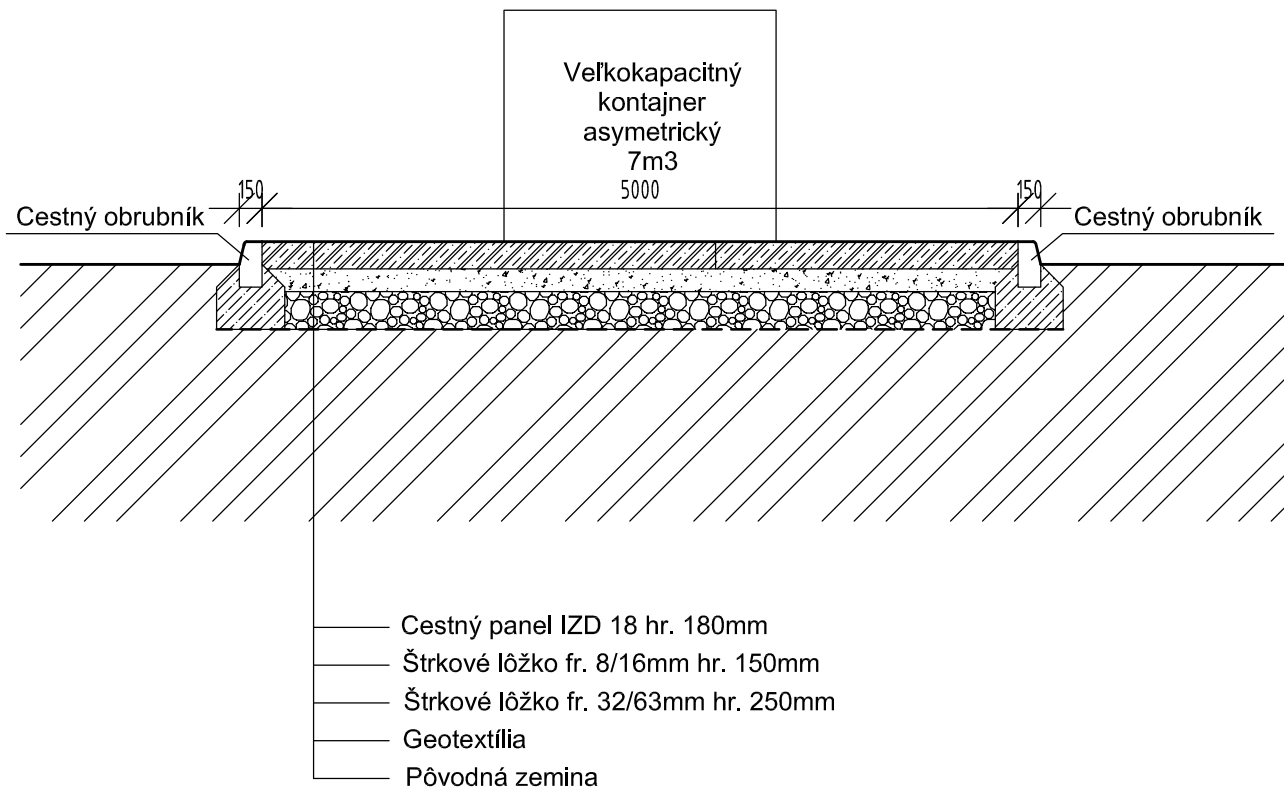

UPOZORNENIE :

- PROJEKTOVÁ DOKUMENTÁCIA JE VYPRACOVANÁ V ROZSAHU POTREBNOM PRE VYDANIE STAVEBNÉHO POVOLENIA A NIE JE PODKLADOM PRE REALIZÁCIU STAVBY

ČÍSLO KÓPIE: 1 2 3 4 5


±0,000= podlaha 1.NP

TENTO VÝKRES JE ORIGINALOM A JEHO DALŠIE POUŽITIE PRE INÉ ÚČELY A MIMO UVEDENEJ STAVBY JE TRETNÉ V ZMYSLE ZÁKONA č.383/1997 Z.z.

STAVBA:	Dobudovanie systému pre odvoz komunálneho odpadu v obci Kružlová	
Miesto stavby:	Kružlová parc.č. 1451, 41/1, 170/1	mierka : 1:50
Investor:	Obec Kružlová	formát : 1xA4
Zodp. projektant:	Ing. Michal DZUGAS	dátum : 03/2017
Projektant:	Ing. Michal DZUGAS	stupen : DUR, DSP
Názov výkresu :	REZ A-A - S2	Č. výkresu : 06

REZ A-A - S3

M 1:50

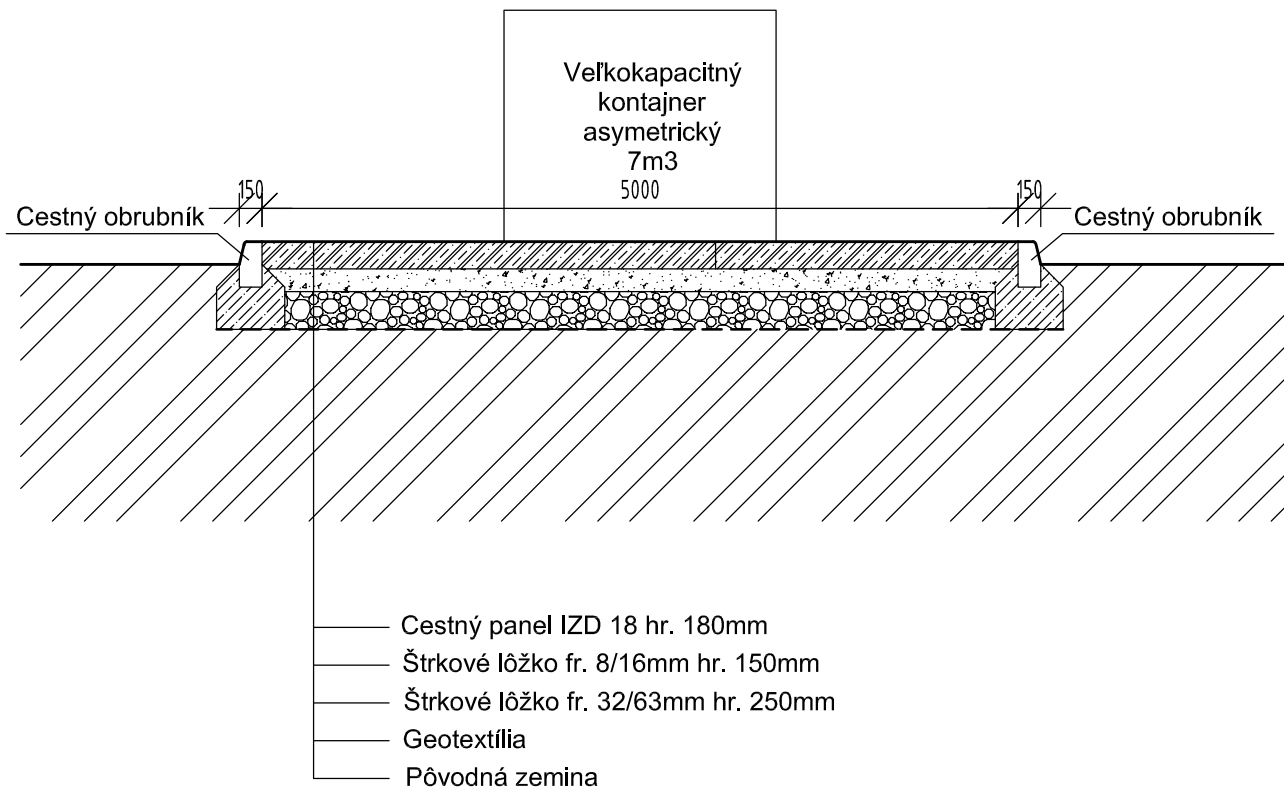

UPOZORNENIE :

- PROJEKTOVÁ DOKUMENTÁCIA JE VYPRACOVANÁ V ROZSAHU POTREBNOM PRE VYDANIE STAVEBNÉHO POVOLENIA A NIE JE PODKLADOM PRE REALIZÁCIU STAVBY

ČÍSLO KÓPIE: 1 2 3 4 5

±0,000= podlaha 1.NP

TENTO VÝKRES JE ORIGINALOM A JEHO DALŠIE POUŽITIE PRE INÉ ÚČELY A MIMO UVEDENEJ STAVBY JE TRETNÉ V ZMYSLE ZÁKONA č.383/1997 Z.z.

STAVBA:	Dobudovanie systému pre odvoz komunálneho odpadu v obci Kružlová	
Miesto stavby:	Kružlová parc.č. 1451, 41/1, 170/1	mierka : 1:50
Investor:	Obec Kružlová	formát : 1xA4
Zodp. projektant:	Ing. Michal DZUGAS	dátum : 03/2017
Projektant:	Ing. Michal DZUGAS	stupen : DUR, DSP
Názov výkresu :	REZ A-A - S3	Č. výkresu : 08